


RZUT PARTERU

SKALA 1:50

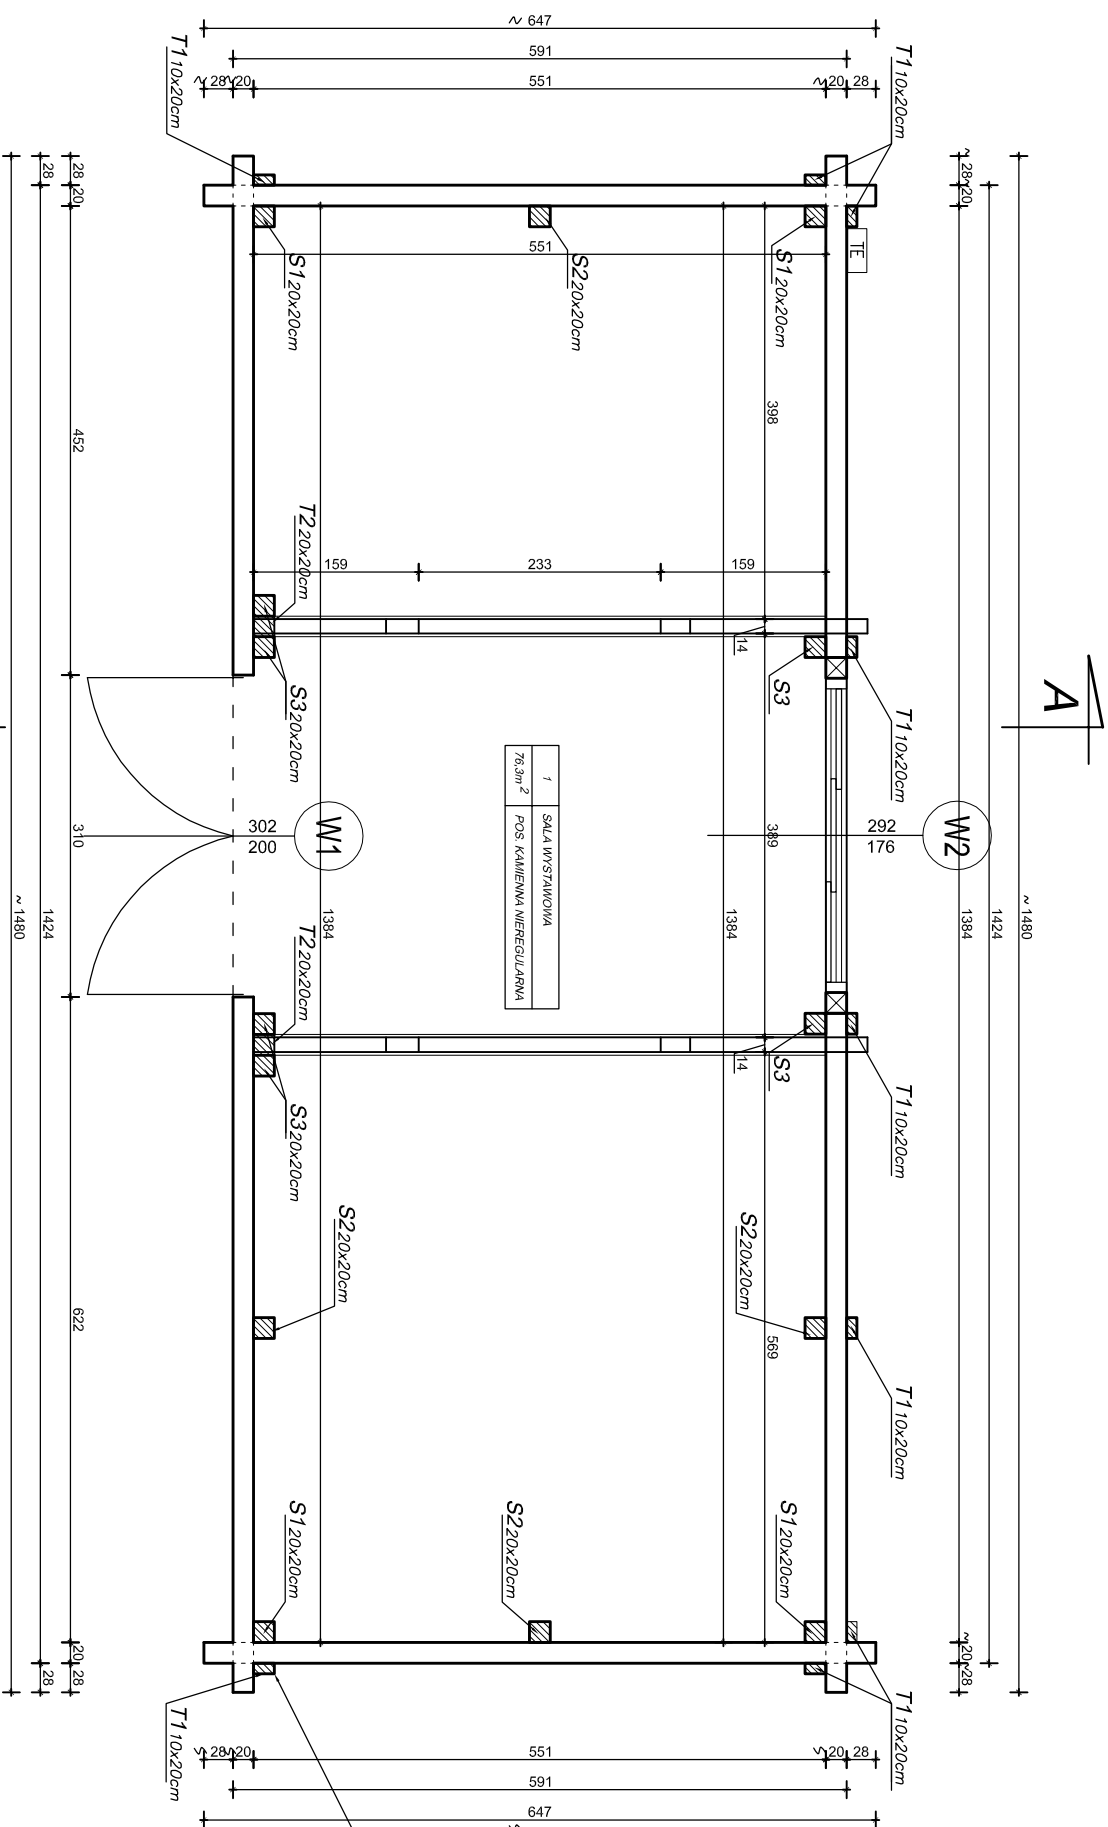

1	SALA WYSTAWOWA
76,3m ²	POS. KAMIENIA NIEREGULARNY

ZESTAWIENIE POWIERZCHNI			
Lp.	NAMAZWA	POW.	RODZAJ POSADZKI
I/1	Sala wystawowa	76,3 m ²	kamień nieregularny
POWIERZCHNIA ŁĄCZNIE:		76,3 m²	

Elementy drewniane skrywane na zdjętych ukryte
wpływy fakcyjne, nie widoczne

UWAGI:

1. Budynek o konstrukcji tradycyjnej drewnianej wieńcowej. Złącza ścian wieńcowych z osiarkami na obłap. Ściany z elementów oryginalnych, częściowo uzupełnione nowymi belkami podczas przenoszenia obiektu.
2. Przy projekcie remontu i przebudowy obiektu przyjęto założenie aby w sposób maksymalny zachować oryginalne elementy ścian.
3. Z uwagi na stan techniczny elementów drewnianych przyjęto wykonanie nowej więźby dachowej oraz układu oszpepów ułożonych na słupach w celu odciążenia zabudkowych elementów.
4. Część elementów porażonych przez korozję biologiczną zostanie uzupełniona i naprawiona wg opisu. P. T.
5. Budynek zostanie podniesiony względem stanu istniejącego o ok. 15-20cm celem wykonania wodoodpornego ocisku z mурowanego kamienia. Wokół budynku opaska z kamienia.
6. Nie zmienia się wygląd i architektura obiektu. Elementy dodatkowo wzmacniające konstr. niewidoczne od strony frontowej.
7. Budynek wyposażony w instalację sygnalizacji pożaru i gaśnice p.poż.
8. Wszystkie elementy impregnowane bio i ogniochronnie.
9. Nowe elementy drewniane z drewna modrzewiowego, bez ostnych krawędzi, fazowane, wyokrąglone na wzór oryginalnych. Elementy malowane w taki sposób aby scalać i ujednolicić całą konstrukcję.
10. Wymiany i układ elementów zwnyfkować na budowie. W razie potrzeby dokonać niezbędnej korekty w uzgodnieniu z autorem opracowania i Konsumentem Zabudków.

BIPROKON		BIURO PROJEKTÓW KONSTRUKCYJNYCH "BIPROKON"	
ul. Piłsudskiego 37-700 Przemysel, Opatów, 481		ul. Piłsudskiego 37-700 Przemysel, Opatów, 481	
Renowacja i przebudowa budynek wystawniczo-dydaktycznego realizowana w ramach z Osiemnowej		Renowacja i przebudowa budynek wystawniczo-dydaktycznego realizowana w ramach z Osiemnowej	
ZADANIEM: Budynki wystawniczo-dydaktyczne - Zabudowa stodoła z Osiemnowej		ZADANIEM: Budynki wystawniczo-dydaktyczne - Zabudowa stodoła z Osiemnowej	
ADRES: ARBORETTUM I ZAKŁAD FIZJOLOGII W BOLESTRASZCZYCACH, Bolestraszczyk, działka nr 761/25		ADRES: ARBORETTUM I ZAKŁAD FIZJOLOGII W BOLESTRASZCZYCACH, Bolestraszczyk, działka nr 761/25	
INWESTOR: Adoroni i Zakład Fizjologii w Bolestraszczykach, 37-722 Wystrzyżów, Bolestraszczyk 130		INWESTOR: Adoroni i Zakład Fizjologii w Bolestraszczykach, 37-722 Wystrzyżów, Bolestraszczyk 130	
PROJEKTOWAŁ: mgr inż. A. Szygniel		PROJEKTOWAŁ: mgr inż. A. Szygniel	
WYKONAŁ: mgr inż. arch. P. Bartnicki		WYKONAŁ: mgr inż. arch. P. Bartnicki	
WZMUSZKAŁ: mgr inż. arch. P. Wójcik		WZMUSZKAŁ: mgr inż. arch. P. Wójcik	
DATA: 10.2016r.		DATA: 10.2016r.	
STAN: 1:50		STAN: 1:50	
PROJEKT: RZUT PARTERU		PROJEKT: RZUT PARTERU	
PRZEGLĄD: A1		PRZEGLĄD: A1	