


# RZUT PARTERU SKALA 1:50

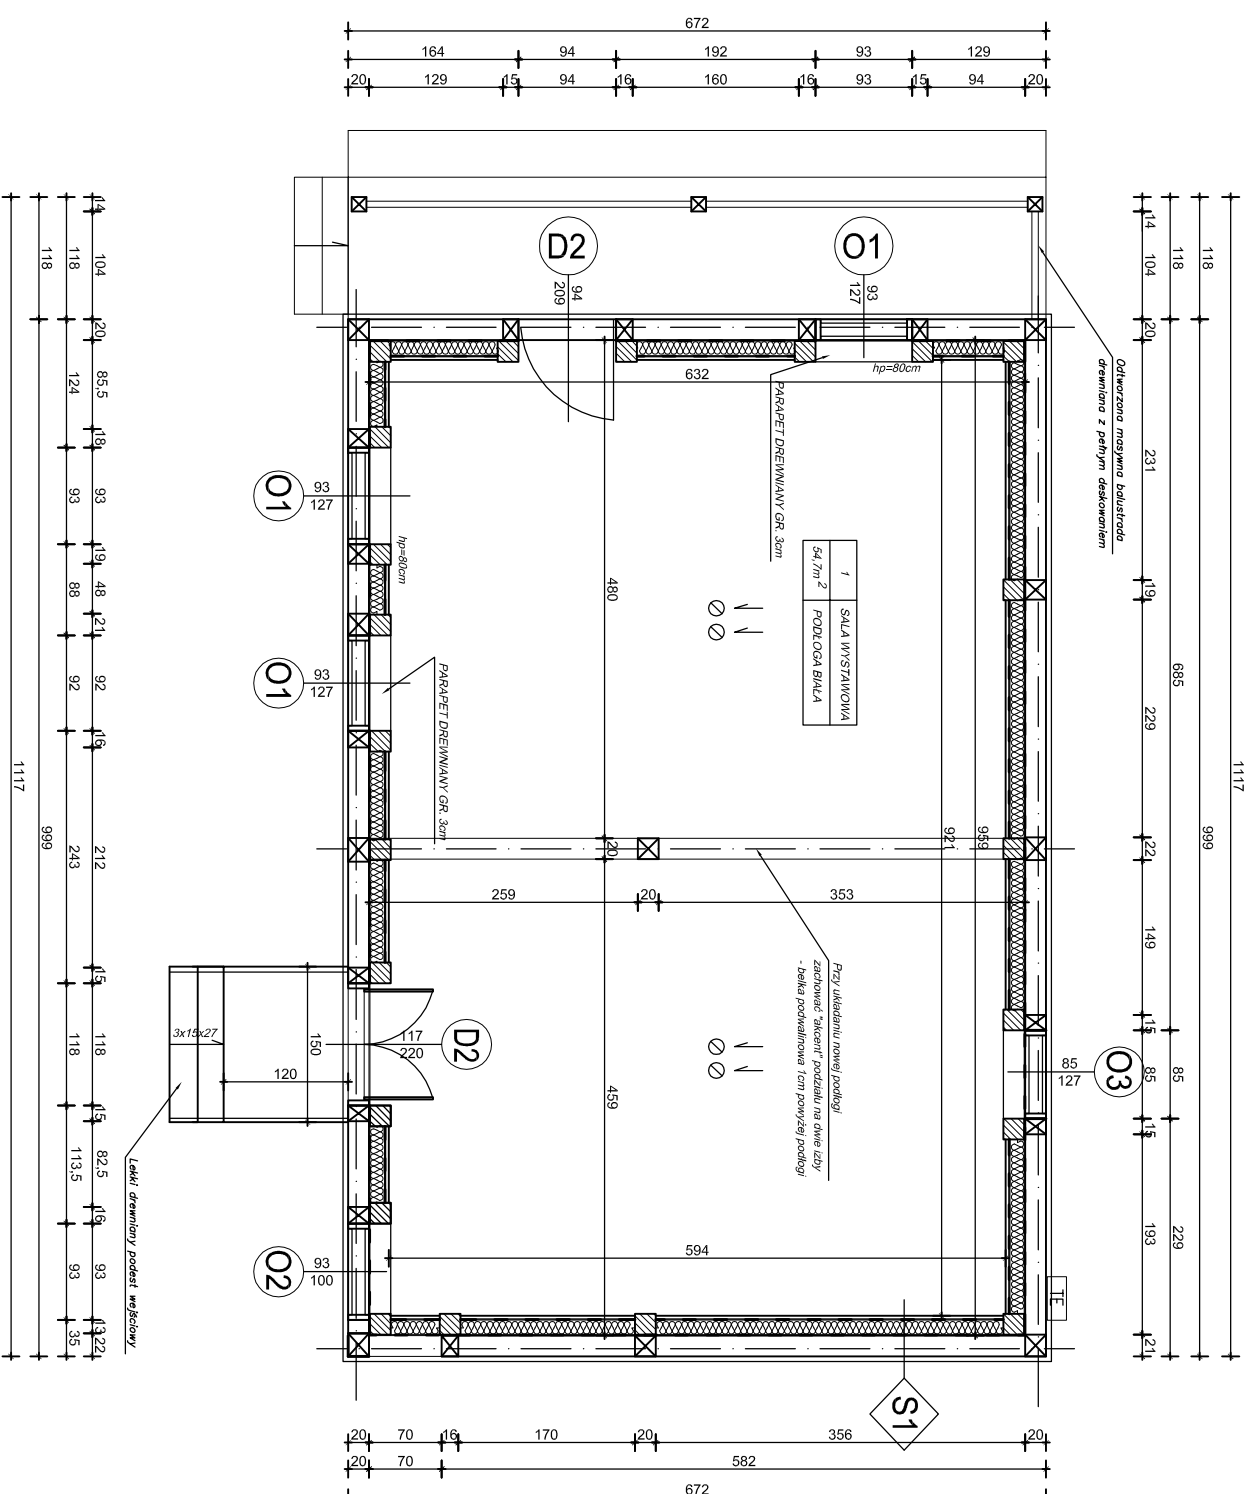

## UWAGI:

1. Budynek o konstrukcji tradycyjnej drewnianej sumikowo-łatkowej przeniesiony z Kawkani Paclawskiej;
2. Budynek wykonany z oryginalnych elementów, poza belkami wieńczącymi ścianę oraz podwalinami;
3. Połączenia i układ elementów tradycyjny, brak ściany dzielącej budynek na dwie izby;
4. Część elementów porazonych przez korozję biologiczną;
5. Budynek oparty na betonowych ścianach fundamentowych;
6. Nie zmienia się wygląd i architektura obiektu;
7. Budynek wyposażony w instalację sygnalizacji pożaru i tryskaczową.

ZESTAWIENIE POWIERZCHNI			
L.p.	NAZWA	POW.	RODZAJ POSADZKI
I/1	Sala wystawowa	60,5 m <sup>2</sup>	podłoga biała
POWIERZCHNIA ŁĄCZNE:		60,5 m <sup>2</sup>	

**S1** Ściana zewnętrzna

Belki istniejące, uszczelnione  
Włazłołocja  
Sklejka wodoodporna  
Konstrukcja słupowa  
Włazna mineralna gr.:15cm  
Folia parozłocajna  
Deska podokragła gr.:32mm

### LEGENDA:

- SCIANY ZEWNĘTRZNE**
- ściany sumikowe z okrągłaków drewnianych
  - nierównolamne - istniejące
  - łątki drewniane

BIPROKON		BIURO PROJEKTÓW KONSTRUKCYJNYCH "BIPROKON"	
Kontakt: 37-720 Przemysław Opatka 481		Forma: 1:50	
Budynek: 37-722 Wyższyńsk. Bolesławsk. 130		RZUT PARTERU	
Autorzy: mgr inż. arch. P. Bartnicki, mgr inż. arch. P. Wójcik		PB	
Wykonanie: mgr inż. arch. P. Bartnicki, mgr inż. arch. P. Wójcik		BUD-KONSTR	
Data: 10.2018r.		A2	