


RZUT DACHU

SKALA 1:50

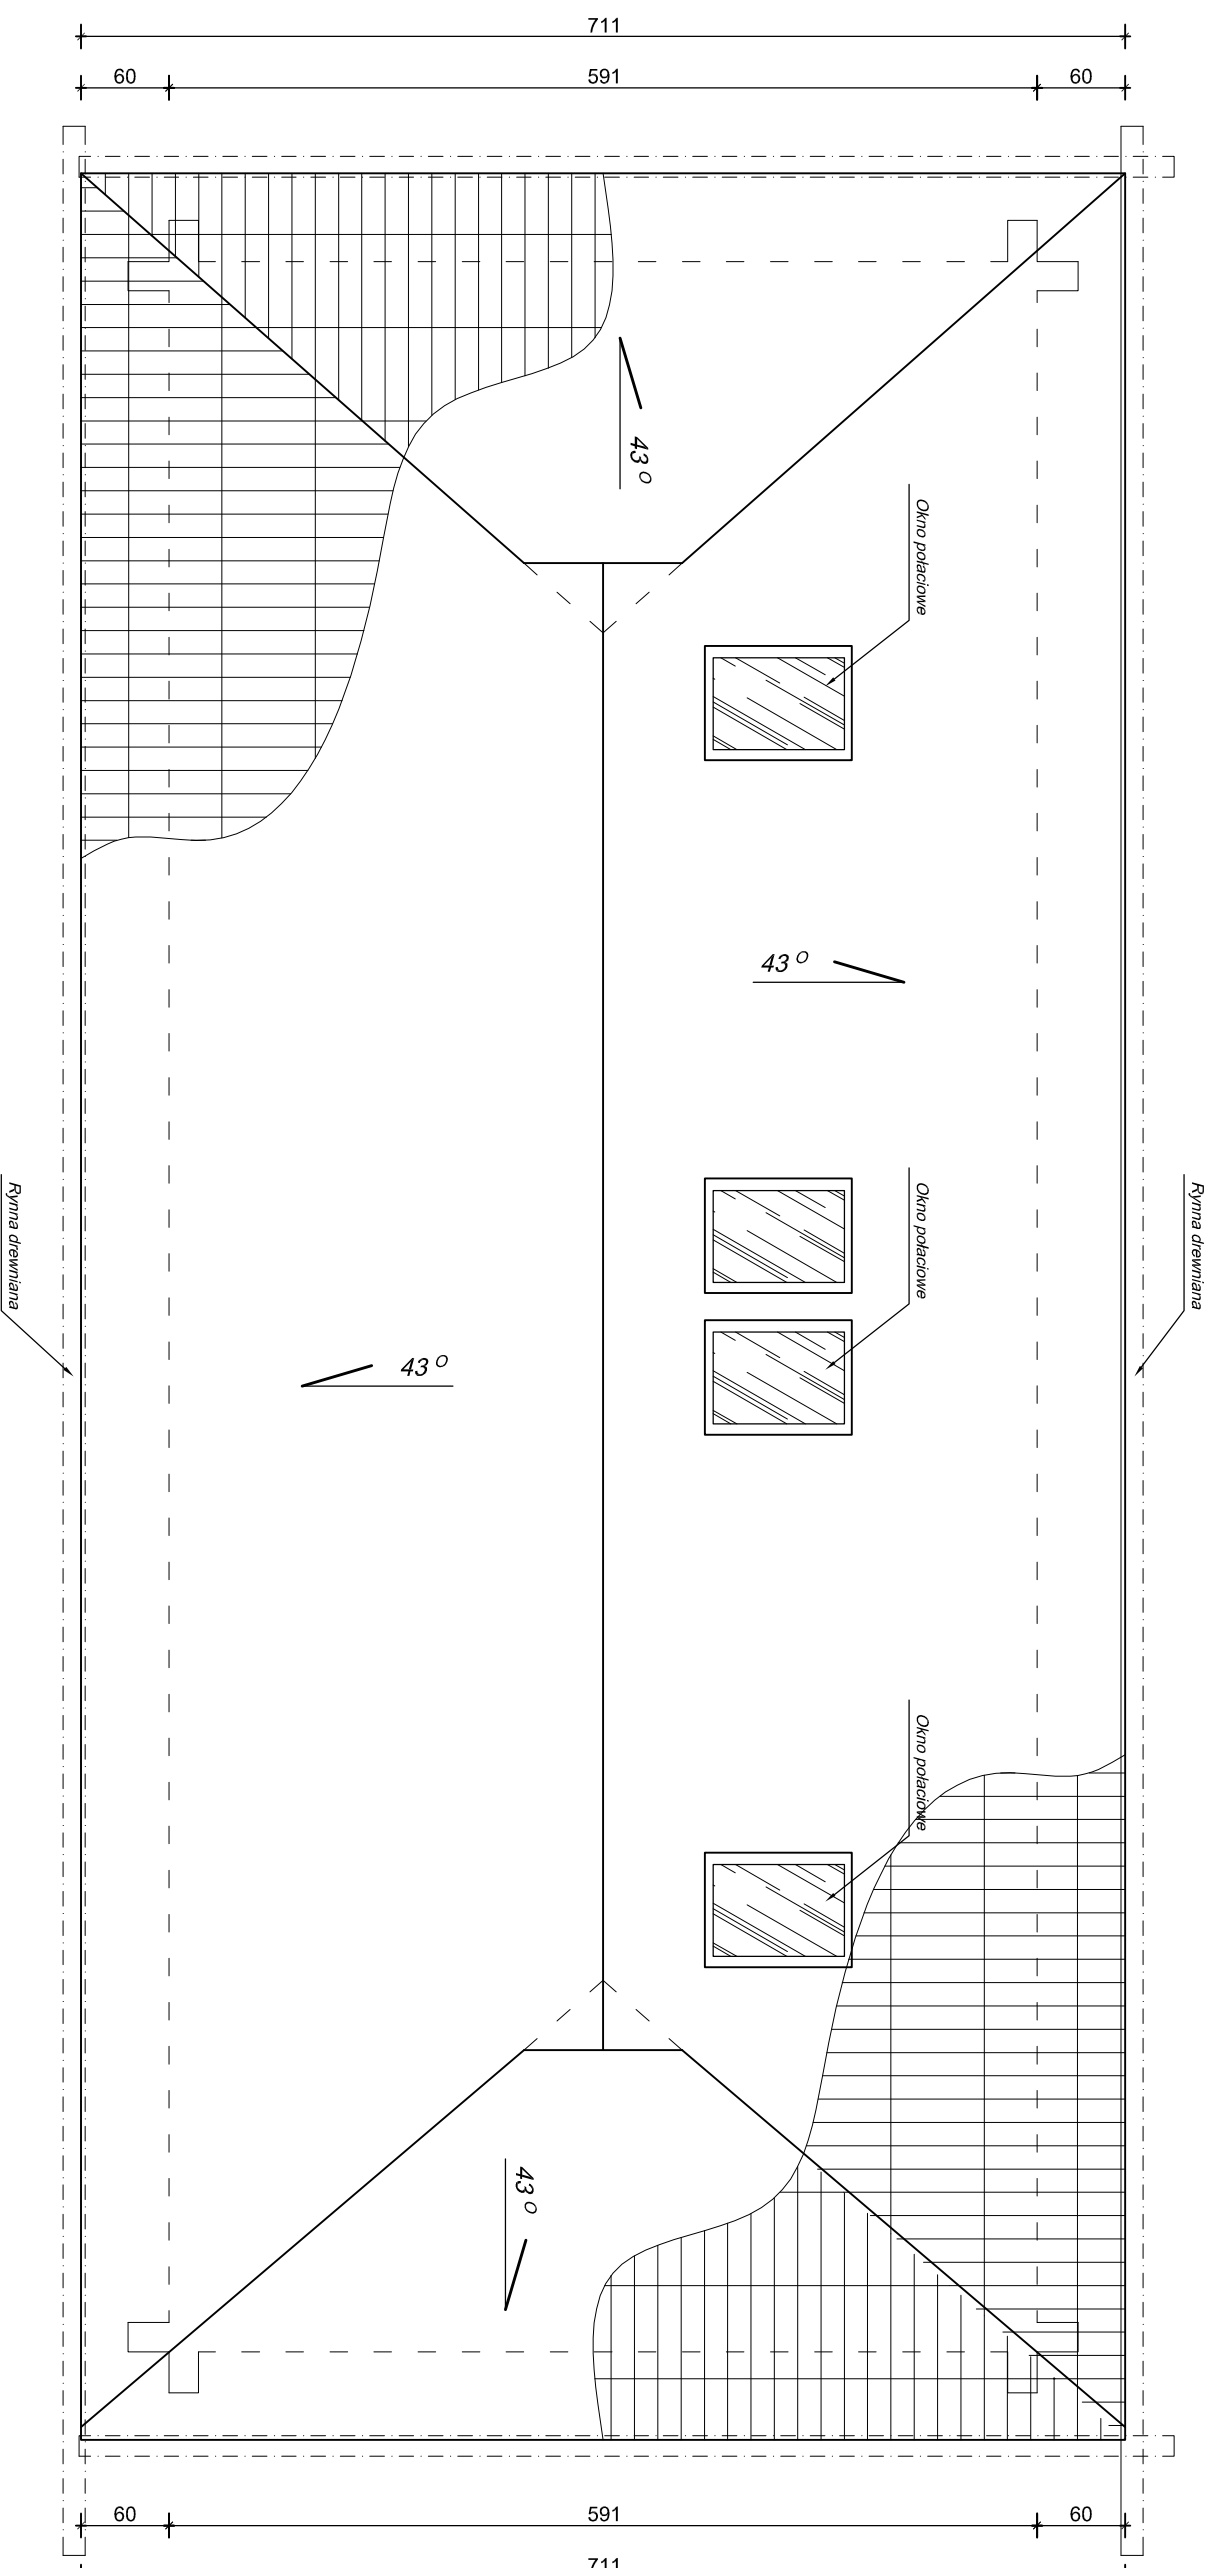

UWAGI:

1. Dach pokryty gontem modrzewiowym układanym dwuwarstwowo.
2. Gonty łupane, impregnowane wg opisu P. T.
3. Wygląd, spadki i gabaryty dachu bez zmian do stanu istniejącego.
5. Budynek wyposażony w instalację odgromową.

BIPROKON		BIURO PROJEKTÓW KONSTRUKCYJNYCH "BIPROKON"	
PROJEKT		37-700 Przemyśl, Ostów 491	
Remont i przebudowa istniejącego budynku wystawniczo-dydaktycznego realizowana w ramach zadania inwestycyjnego "Domy z kulturą" w Aboonium Boleszyszcze - Zabdykowa stodoła z Olszynie" w Boleszyszcze, działka nr 761/25		Temat: r.z.	
OPRACOWANIE		RZUT WIĘZBY DACHOWEJ	
Budynek wystawniczo-dydaktyczny - Zabdykowa stodoła z Olszynie		Ciepłota	
ARBORETIUM I ZAKŁAD FIZJOGRAFII W BOLESZYSZCACH		PB	
INWESTOR: Arboretum i Zakład Fiziografii w Boleszyszczech		BUD-KONSTR.	
1:50		projektant: mgr inż. A. Szychulski	
projektant: mgr inż. A. Szychulski		sprawdzający: mgr inż. A. Szychulski	
10.2016r.		data: 4/2016	
proj. inż. mgr inż. A. Szychulski		Nr rys. A4	