
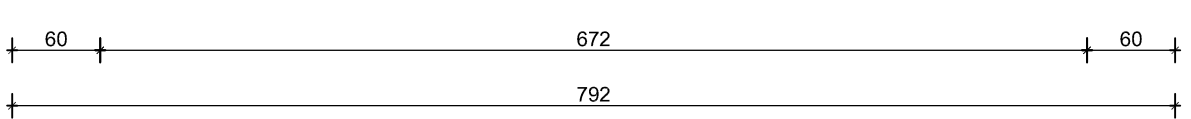


RZUT DACHU

SKALA 1:50

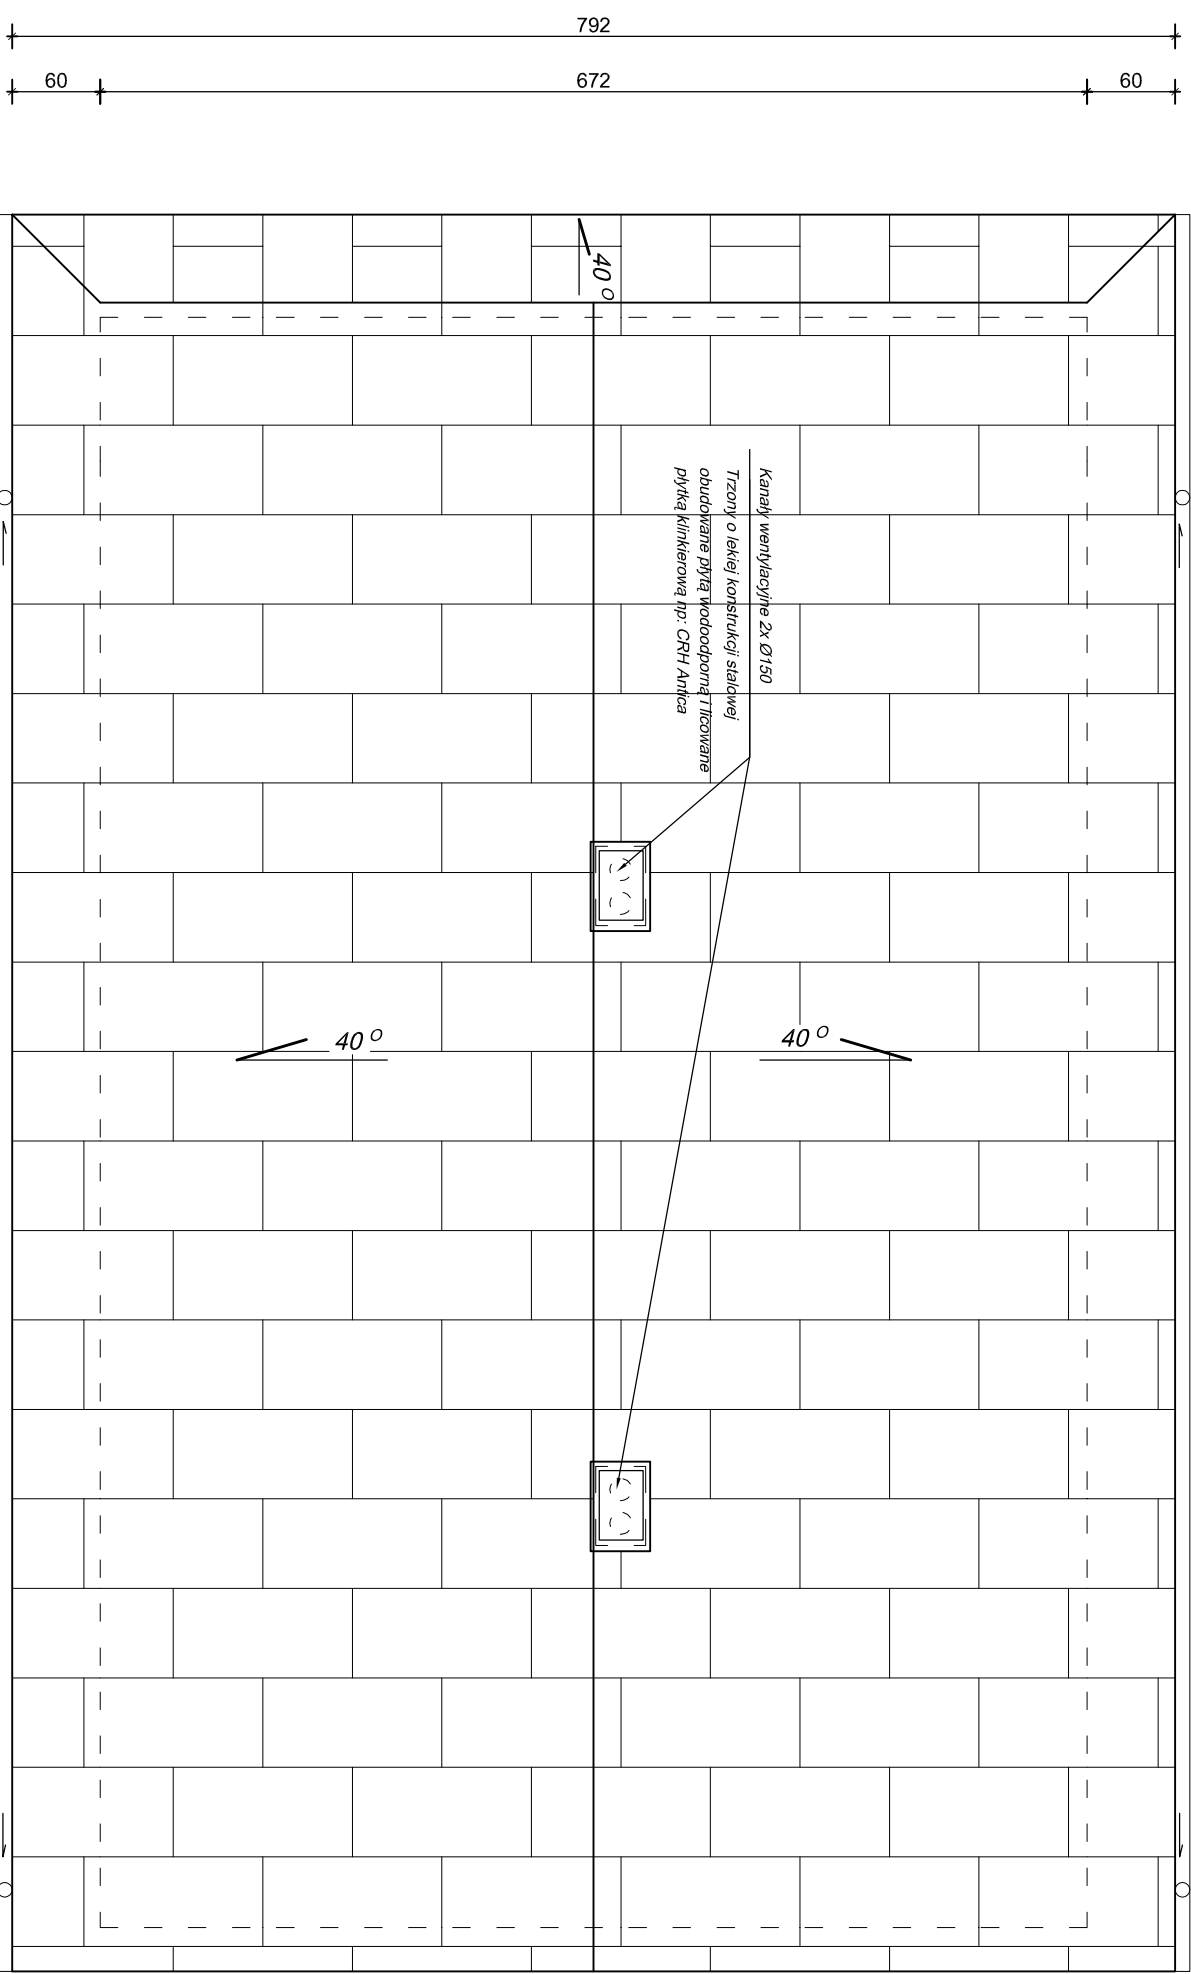

UWAGI:
 POKRYCIE DACHU WYKONANE Z BLACHY OCYNKOWANEJ
 KŁADZONEJ NA FELC.
 PROJEKTOWANE SĄ RYNNYŻ BLACHY OCYNKOWANEJ, ODPROWADZENIE
 WODY PO ŁAŃCUCHACH.

TRZONY KOMINOWE WYKONANE JAKO ATRAPA - IMITACJA MUROWANYCH.

BUDYNEK WYPOSAŻONY W INSTALACJĘ ODGROMOWĄ.

BIPROKON		BIURO PROJEKTÓW KONSTRUKCYJNYCH "BIPROKON"	
37-700 Przemyśl, Ostów 491		Temat: r.z.	
Remont i przebudowa bliźniaczego budynku wystawniczo-dydaktycznego realizowana w ramach zadania inwestycyjnego "Dom z Kulturą" w Arboretum Boleszysze - Dom poddaniowy z kawiarnią Padawskiej			
OPRACOWANIE		RZUT DACHU	
Budynek wystawniczo-dydaktyczny - Dom poddaniowy z kawiarnią Padawskiej			
ADRES: ARBORETUM I ZAKŁAD FIZJOGRAFII W BOLESZYSZACH - Boleszysze, działka nr 761/25			
INWESTOR: Arboretum i Zakład Fiziografii w Boleszyszach		PB	
37-722 Wyszajca, Boleszysze 130		BUD-KONSTR.	
projektował: mgr inż. A. Szychuliska		sprawdzał: mgr inż. A. Szychuliska	
konstr.: mgr inż. A. Szychuliska		brzoza	
projektował: mgr inż. A. Szychuliska		sprawdzał: mgr inż. A. Szychuliska	
konstr.: mgr inż. arch. P. Bartnicki		sprawdzał: mgr inż. arch. P. Bartnicki	
data: 10.2016r.		Płytki klinkierowe	
proj.: BIPROKON2015		Nr r.z.:	