


RZUT PARTERU

SKALA 1:50

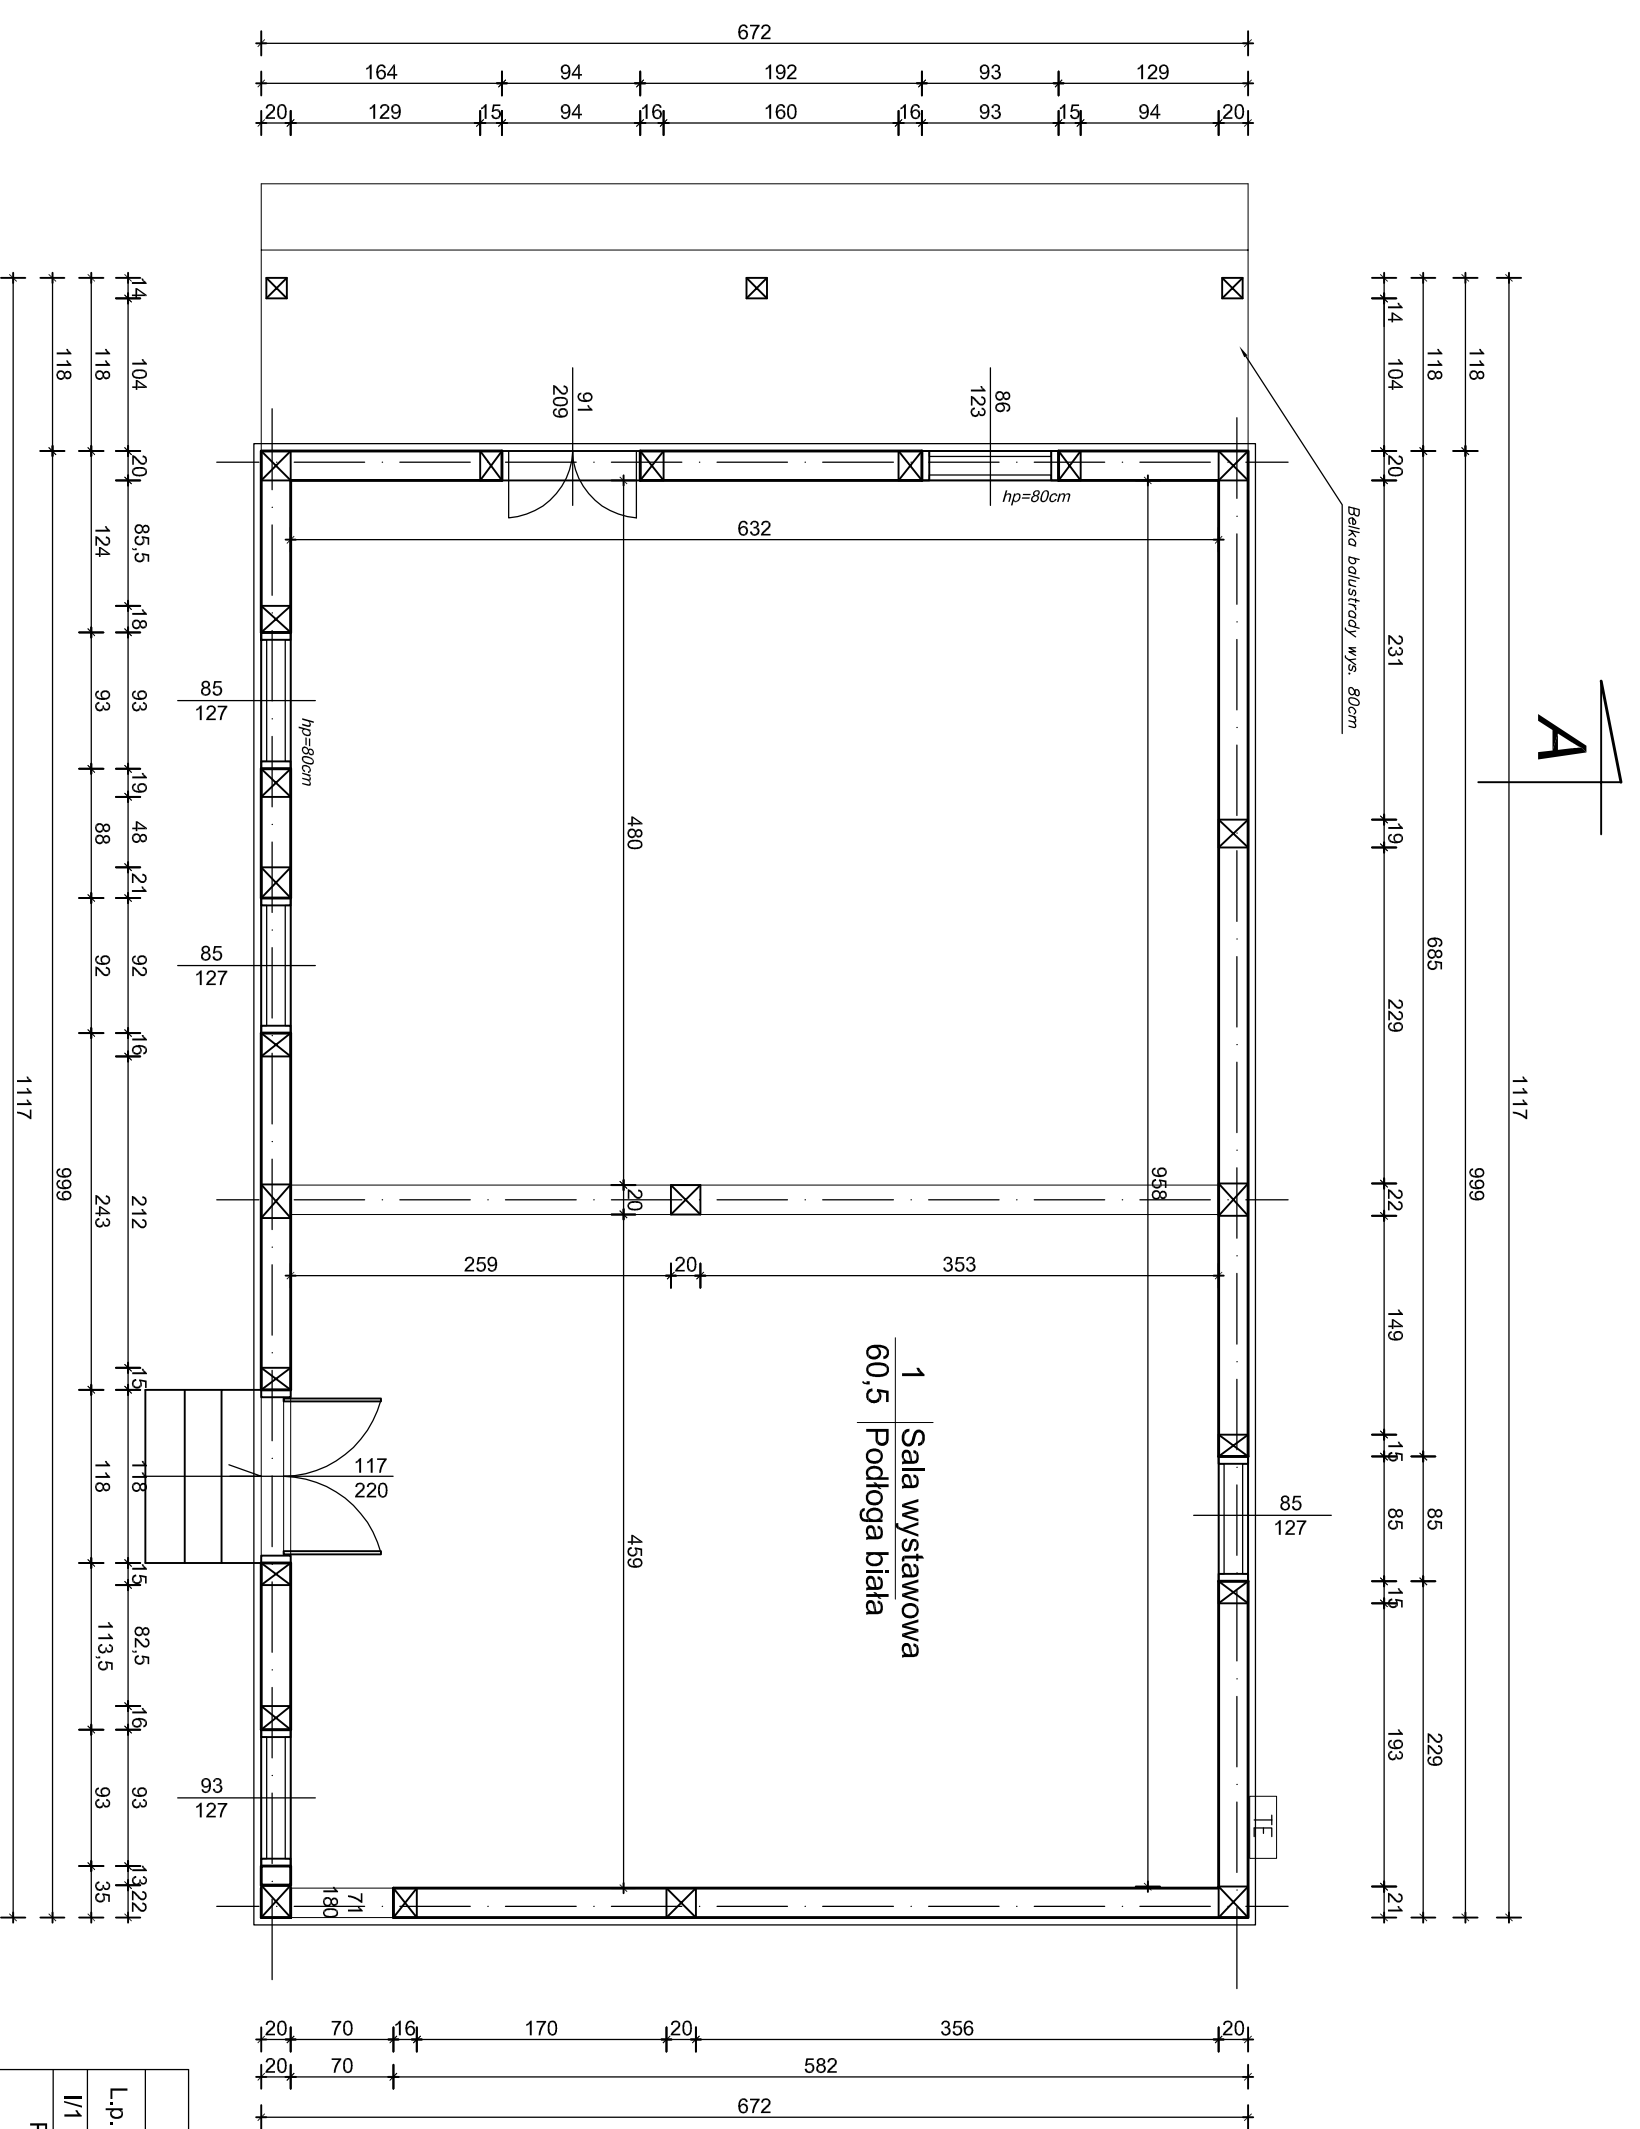

- LEGENDA:**
- ściany sumikowe z okrągłaków drewnianych
 - nieregularne
 - ⊠ - łatka drewniane

ZESTAWIENIE POWIERZCHNI			
L.p.	NAZWA	POW.	RODZAJ POSADZKI
I/1	Sala wystawowa	60,5 m ²	podłoga biała
POWIERZCHNIA ŁĄCZNE:		60,5 m²	

UWAGI:

1. Budynek o konstrukcji tradycyjnej drewnianej sumikowo-łatkowej przeniesiony z Kalwarii Pałacowskiej.
2. Budynek wykonany z oryginalnych elementów, poza belkami więszącymi ściany oraz podwalinami.
3. Połączenia i układ elementów tradycyjny, brak ściany dzielącej budynek na dwie izby.
4. Część elementów porazonych przez korozję biologiczną.
5. Budynek oparty na betonowych ścianach fundamentowych.

BIPROKON		BIURO PROJEKTÓW KONSTRUKCYJNYCH "BIPROKON"	
37-700 Przemyśl, Ostów 491		Temat: r.z.	
Remont i przebudowa białego budynku wystawienniczo-dydaktycznego realizowana w ramach zadania inwestycyjnego "Domy z Kulturą" w Arboreum Boleszyszcze - Dom poddębny z Kalwarii Pałacowskiej			
Załącznik nr 1		RZUT PARTERU	
Budynek wystawienniczo-dydaktyczny - Dom poddębny z Kalwarii Pałacowskiej			
ARBOREUM I ZAKŁAD FIZJOLOGII W BOLESZYSZCACH		RZUT PARTERU	
Boleszyszcze, działka nr 761125		RZUT PARTERU	
INWESTOR: Arboreum i Zakład Fiziologii w Boleszyszcach		PB	
37-722 Wyszajca, Boleszyszcze 130		INWENTARYZACJA	
Pracownik nr ewd. PDK/0090/P00K05		Przebieg	
mgr inż. A. Szychulska		12	
mgr inż. A. Szychulski		PDK/0140/P00K04	
10.2016r.		Nr rys.	