
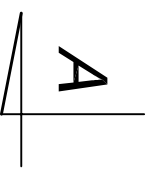
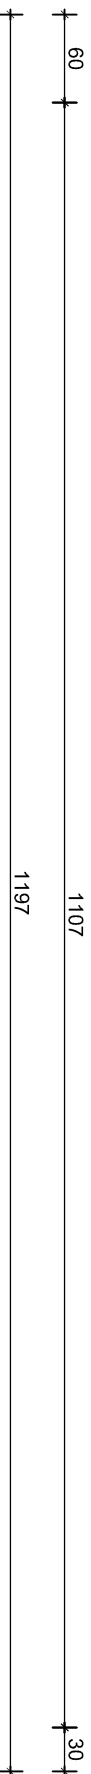
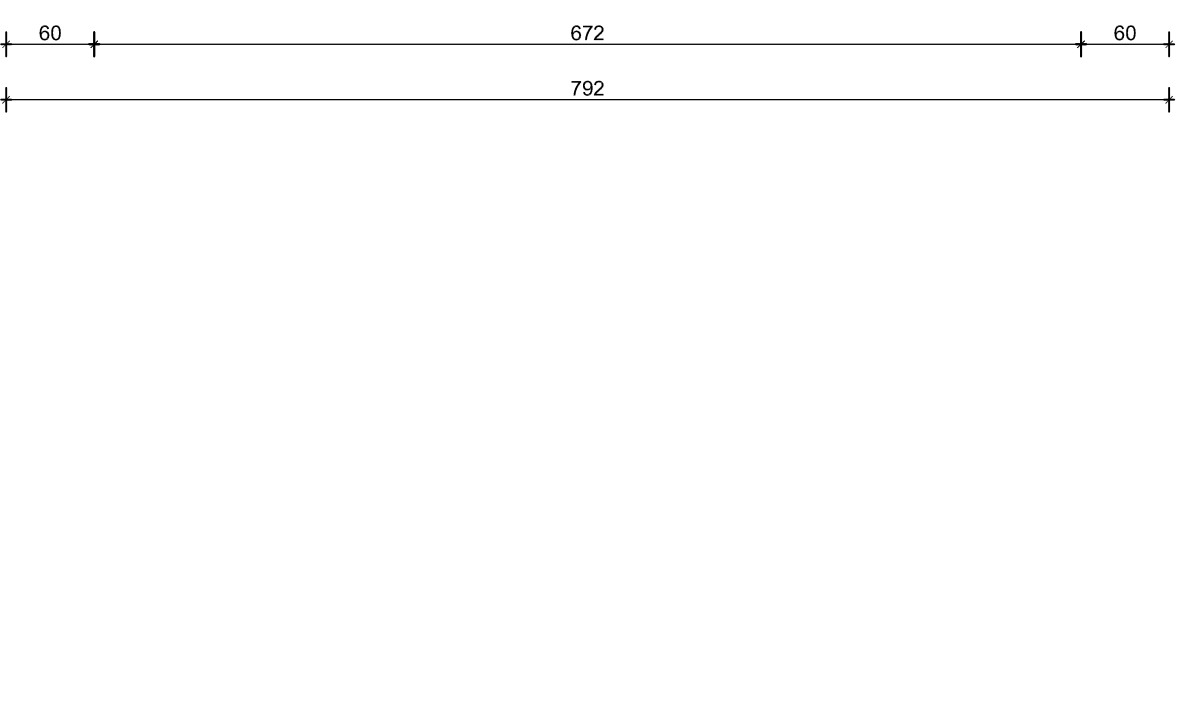


RZUT DACHU

SKALA 1:50

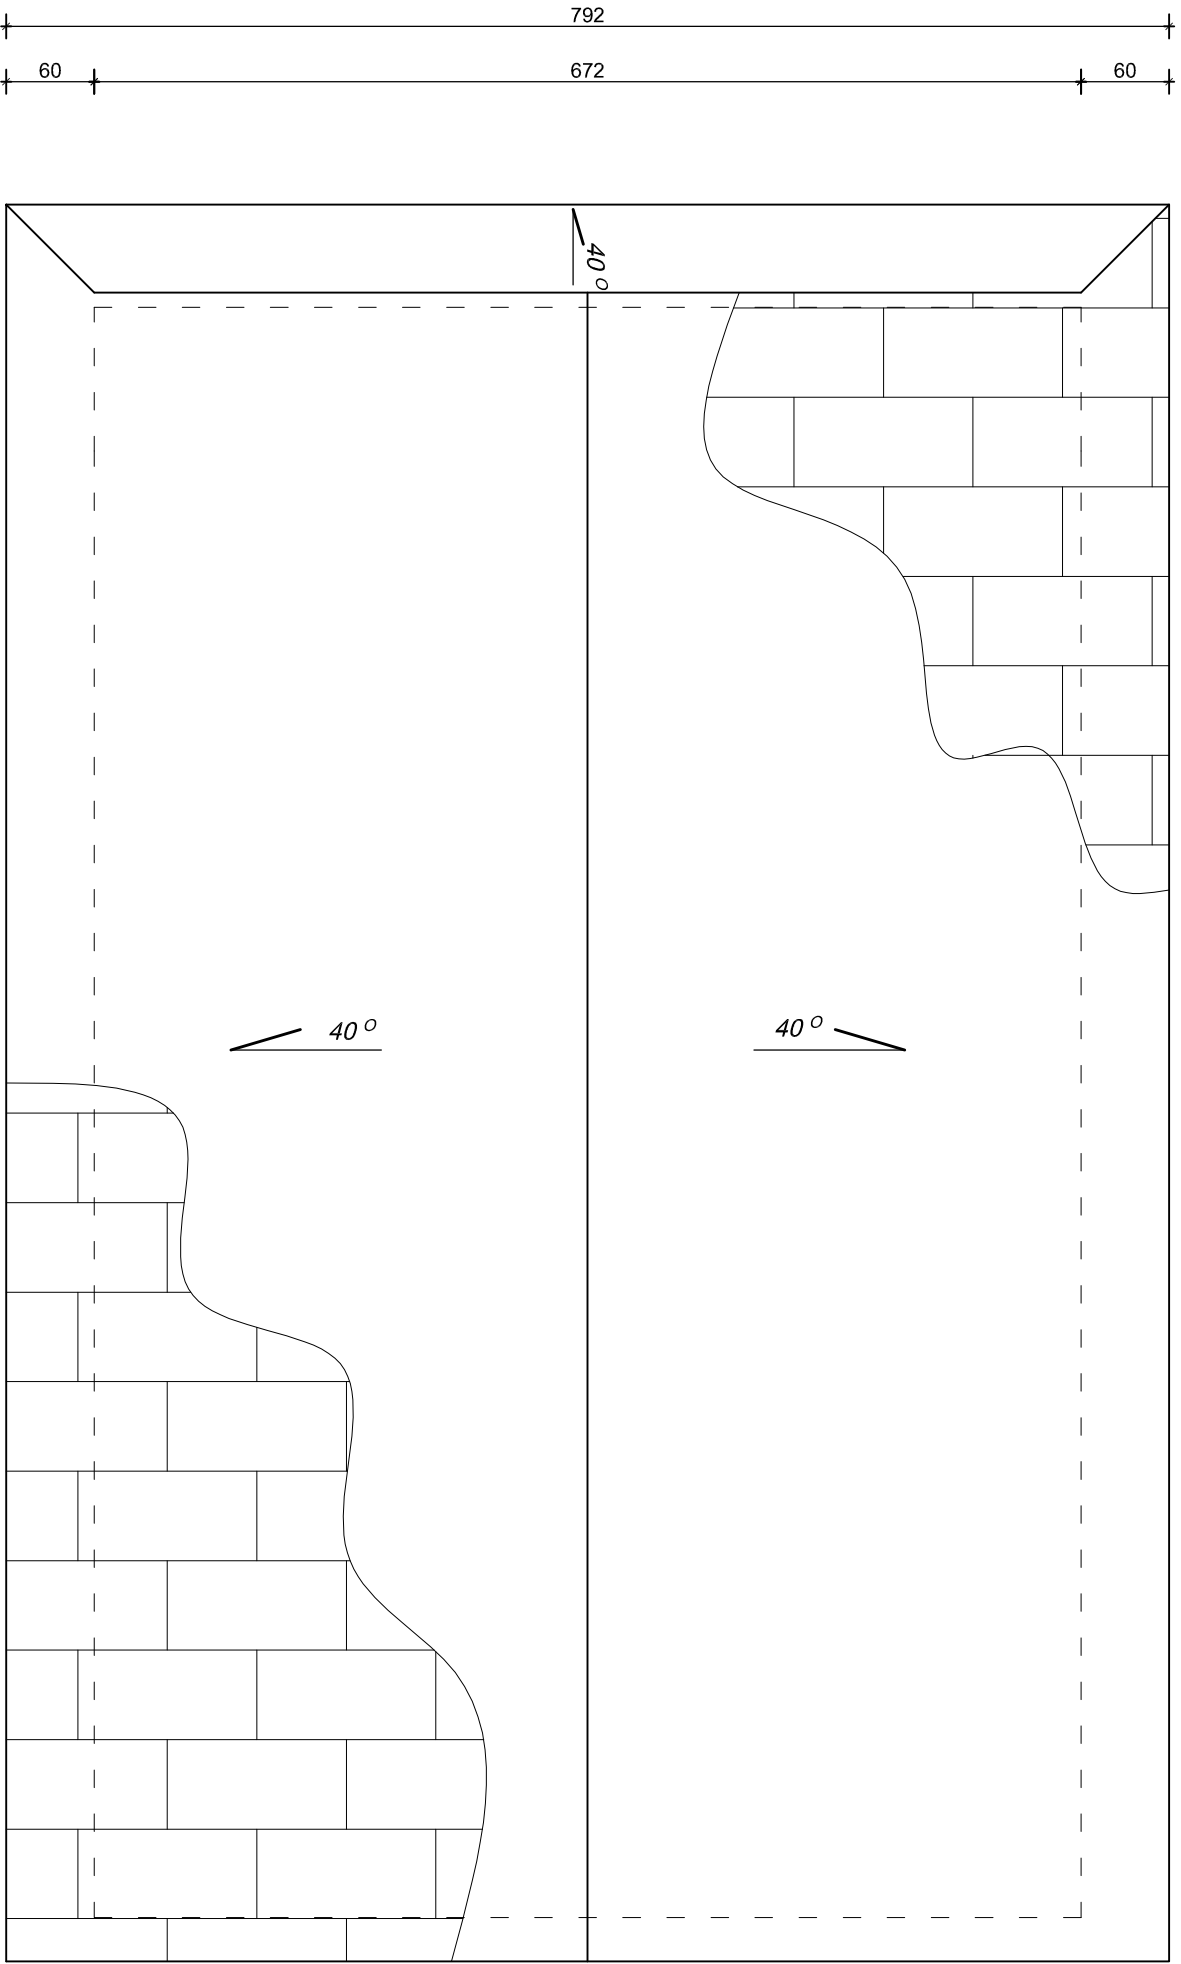

UWAGI:
POKRYCIE DACHU WYKONANE Z BLACHY OCYNKOWANEJ
KŁADZIONEJ NA FELC.
BUDYNEK BEZ RYNIEN I RUR SPUSTOWYCH.
BUDYNEK WYPOSAŻONY W INSTALACJĘ ODGROMOWĄ.

BIPROKON		BIURO PROJEKTÓW KONSTRUKCYJNYCH "BIPROKON"	
<small>PROJEKT</small> Remont i przebudowa bliźniaczego budynku wystawniczo-dydaktycznego realizowana w ramach zadania inwestycyjnego "Domy z Kulturą" w Arboretum Boleszraszcze - Dom poddębny z kawiarnią Paderewskiej		<small>Temat: r.zs.</small> RZUT DACHU	
<small>OPIS</small> Budynek wystawniczo-dydaktyczny - Dom poddębny z kawiarnią Paderewskiej		<small>człup</small> Podpis	
<small>ADRES</small> Arboretum i Zakład Fizjografii w Boleszraszczykach Boleszraszcze, działka nr 761/25		<small>Przebieg</small> Inwentaryzacja	
<small>INWESTOR</small> Arboretum i Zakład Fizjografii w Boleszraszczykach 37-722 Wyszajce, Boleszraszcze 130		<small>Przebieg</small> PDK/0090/P00K05	
<small>skala</small> 1:50		<small>Przebieg</small> mgr inż. A. Szychuliska	
<small>data:</small> 10.2016r.		<small>Przebieg</small> PDK/0140/P00K04	
<small>Nr rys.</small> 15		<small>Nr rys.</small> 15	

Zadanie na wykreślenie projektu z listy z prawa autorskiego. Wynik należy do autora. Wykonanie, wydrukowanie, rozpowszechnienie bez pisemnej zgody projektanta "BIPROKON" w Poznaniu.