


RZUT FUNDAMENTÓW

Stan projektowany

SKALA 1:50

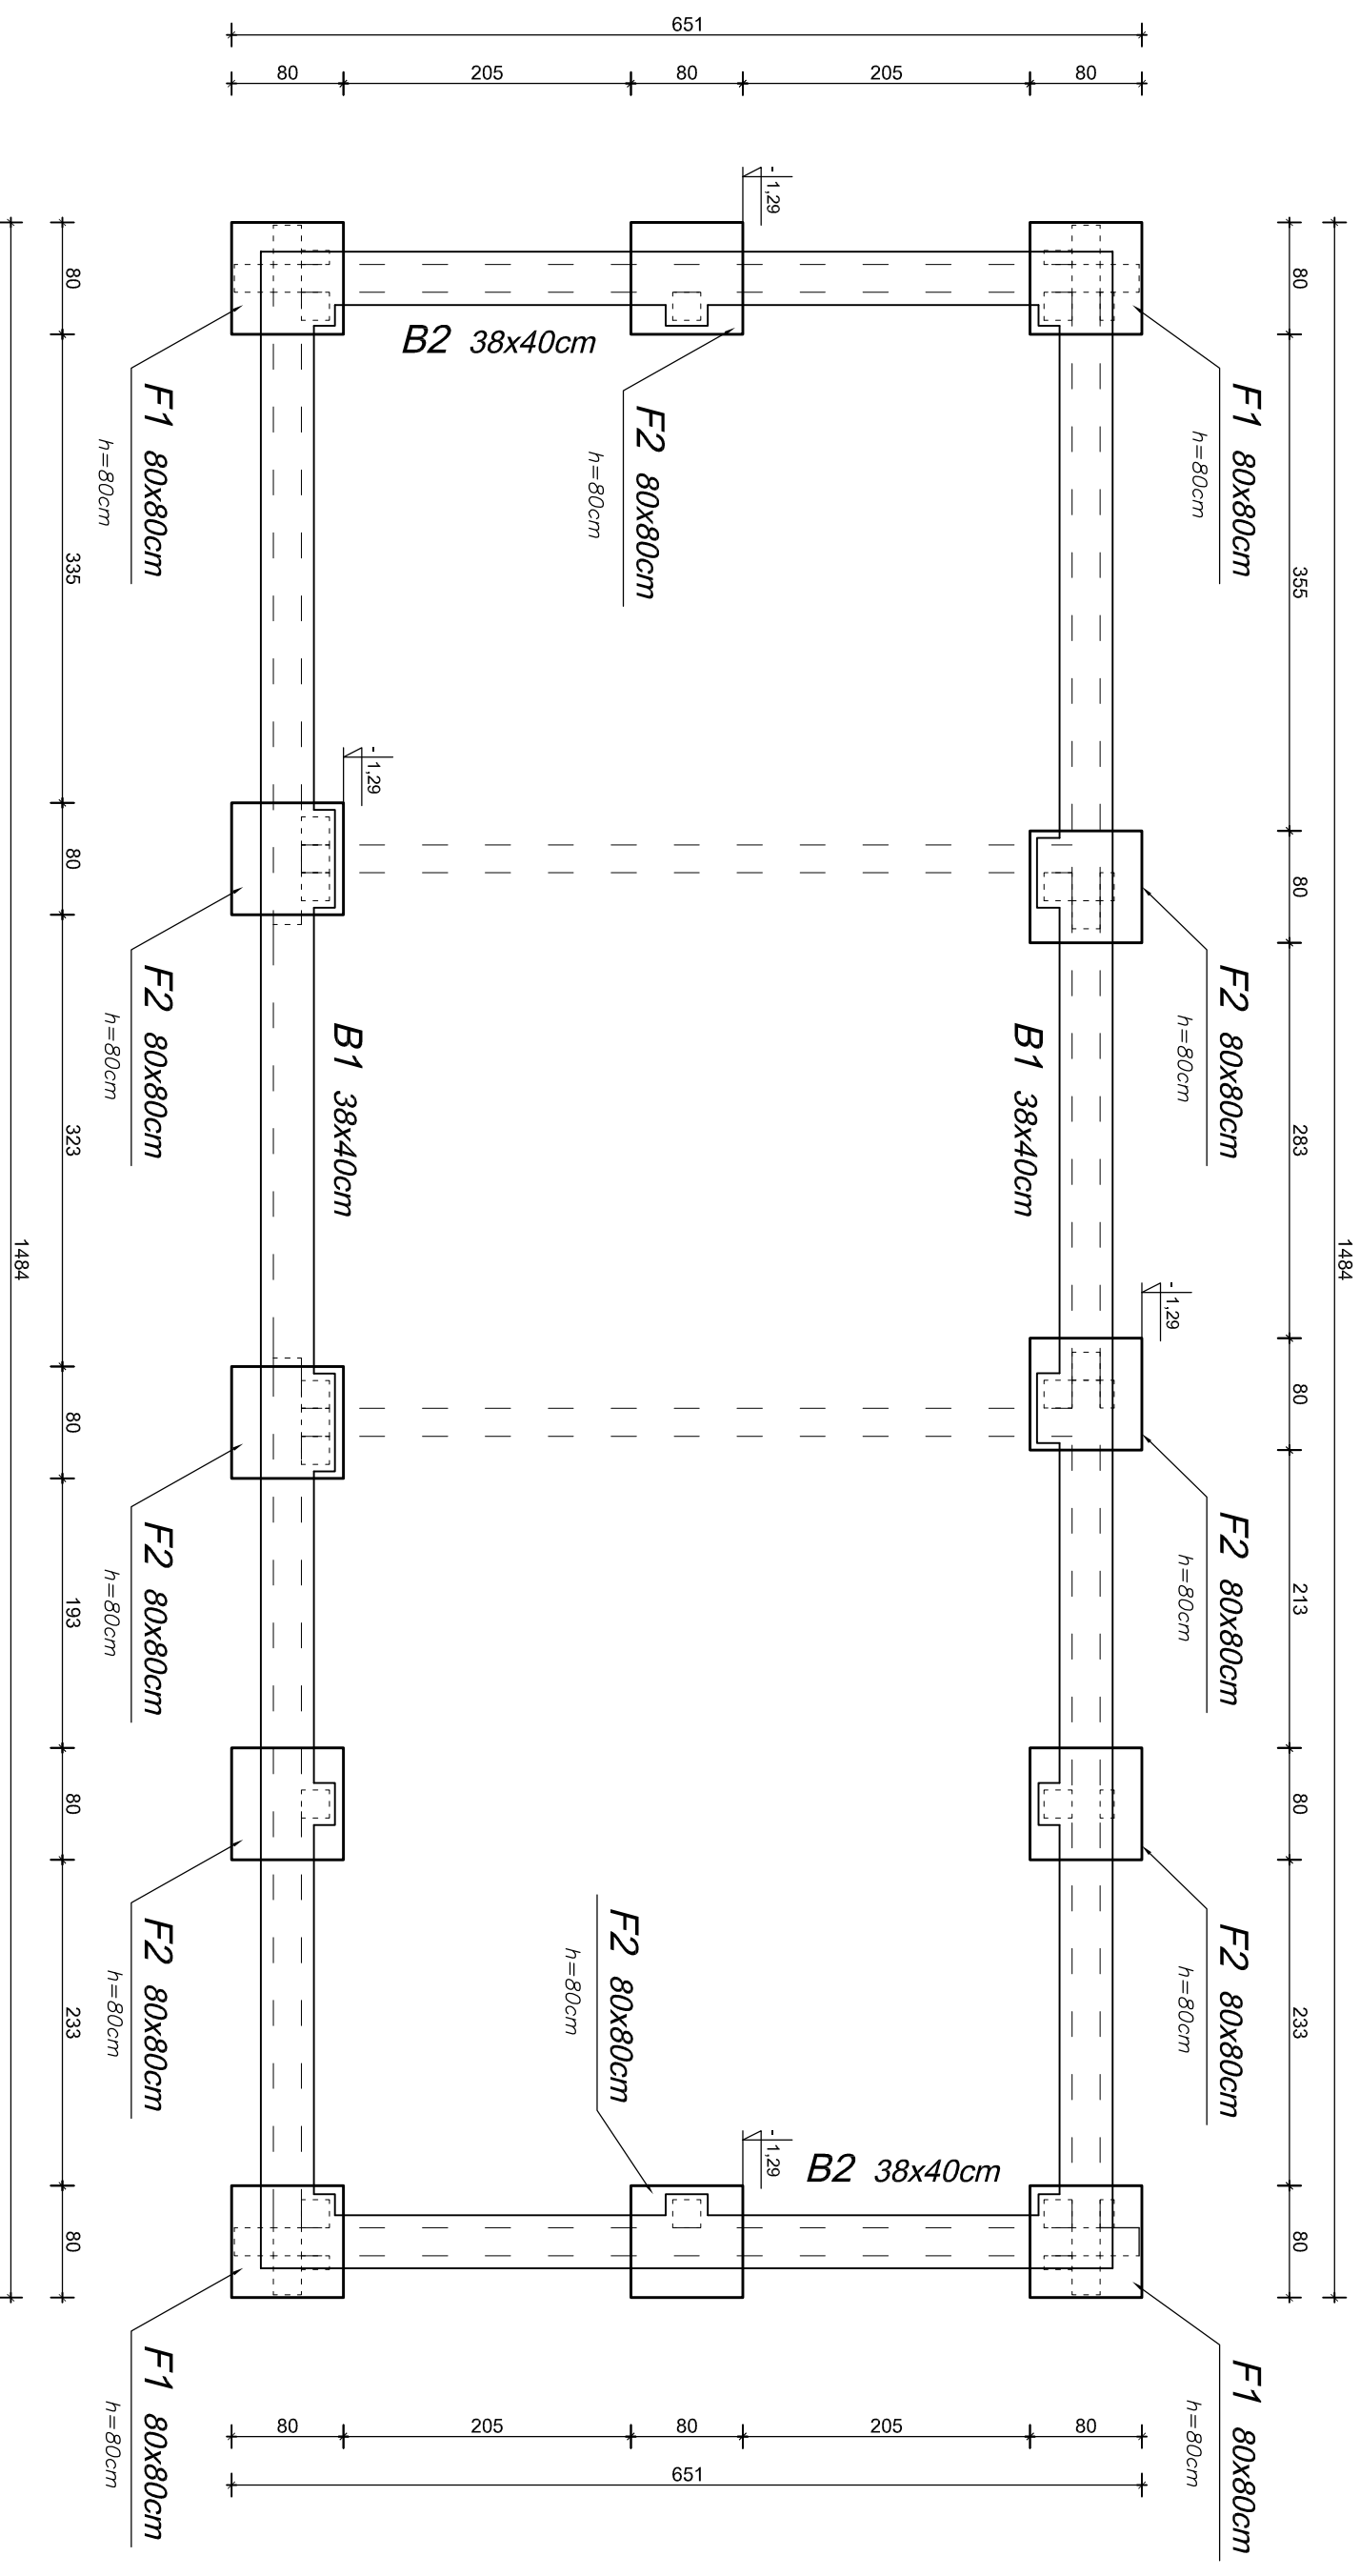

UWAGI:

1. PROJEKTOWANE POSADOWIENIE BUDYNKU WYKONAĆ ETAPAMI, PO ZABEZPIECZENIU I PODSTEPLOWANIU ISTNIEJĄCEJ KONSTRUKCJI ZRĘBOWEJ.
2. Z PODŁOŻA GRUNTOWEGO NALEŻY USUNĄĆ WSZYSTKIE GRUNTY NASYPOWE I ORGANICZNE.
3. ROBOTY PROWADZIĆ W TAKI SPOSÓB ABY NIE NARUSZYĆ STRUKTURY GRUNTU. OSTATNIĄ WARSTWĘ GRUNTU SPÓD FUNDAMENTÓW USUNĄĆ REZCZNIĘ.
4. BLOKI FUNDAMENTOWE F1 I F2 ZAZBROIĆ PRZECIWSKURCZOWO.
5. BETON NA BLOKI FUNDAMENTOWE WODOSZCZELNY.
6. FUNDAMENTY CHRONIĆ PRZED PRZEMARZANIEM.
6. ROBOTY WYKONWAĆ POD NADZOREM OSÓB UPRAWNIOWYCH.
8. Z UWAGI NA NIE WYKONANIE ODKRYWEK NALEŻY ZWRYFKOWAĆ PRZYJĘTE ZAŁOŻENIA W NATURZE.

Beton C16/20 (B-20)

STAL A-0 / Ø /

STAL A-III / # /

Otulinie zbrojenia: 5cm

Chudy beton C8/10 (B-10)

BIPROKON		BIURO PROJEKTÓW KONSTRUKCYJNYCH "BIPROKON"			
PROJEKT		37-700 Przemysł, Ostów 491			
Remont i przebudowa istniejącego budynku wystawniczo-dydaktycznego realizowana w ramach zadania inwestycyjnego "Domy z kulturą" w Arboretum Bolestraszyce - Zabytkowa Stodoła z Oczyszczoną"		Temat: r.z.			
OPRACOWANIE		Budynek wystawniczo-dydaktyczny - Zabytkowa stodoła z Oczyszczoną		RZUT FUNDAMENTÓW	
ADRESY		ARBORETIUM I ZAKŁAD FIZJOGRAFII W BOLESTRASZYCACH			
INWESTOR		Arboretum i Zakład Fizjografii w Bolestraszycach		PB	
1:50		37-722 Wyszajca, Bolestraszyce 130		BUD-KONSTR.	
skala		mgr inż. A. Szychulska		PDK/0090/P00K05	
10.2016r.		mgr inż. A. Szychulski		PDK/0140/P00K04	
data:				K1	
				Nr r.z.	