


RZUT BLOKÓW KOTWIĄCYCH

SKALA 1:50

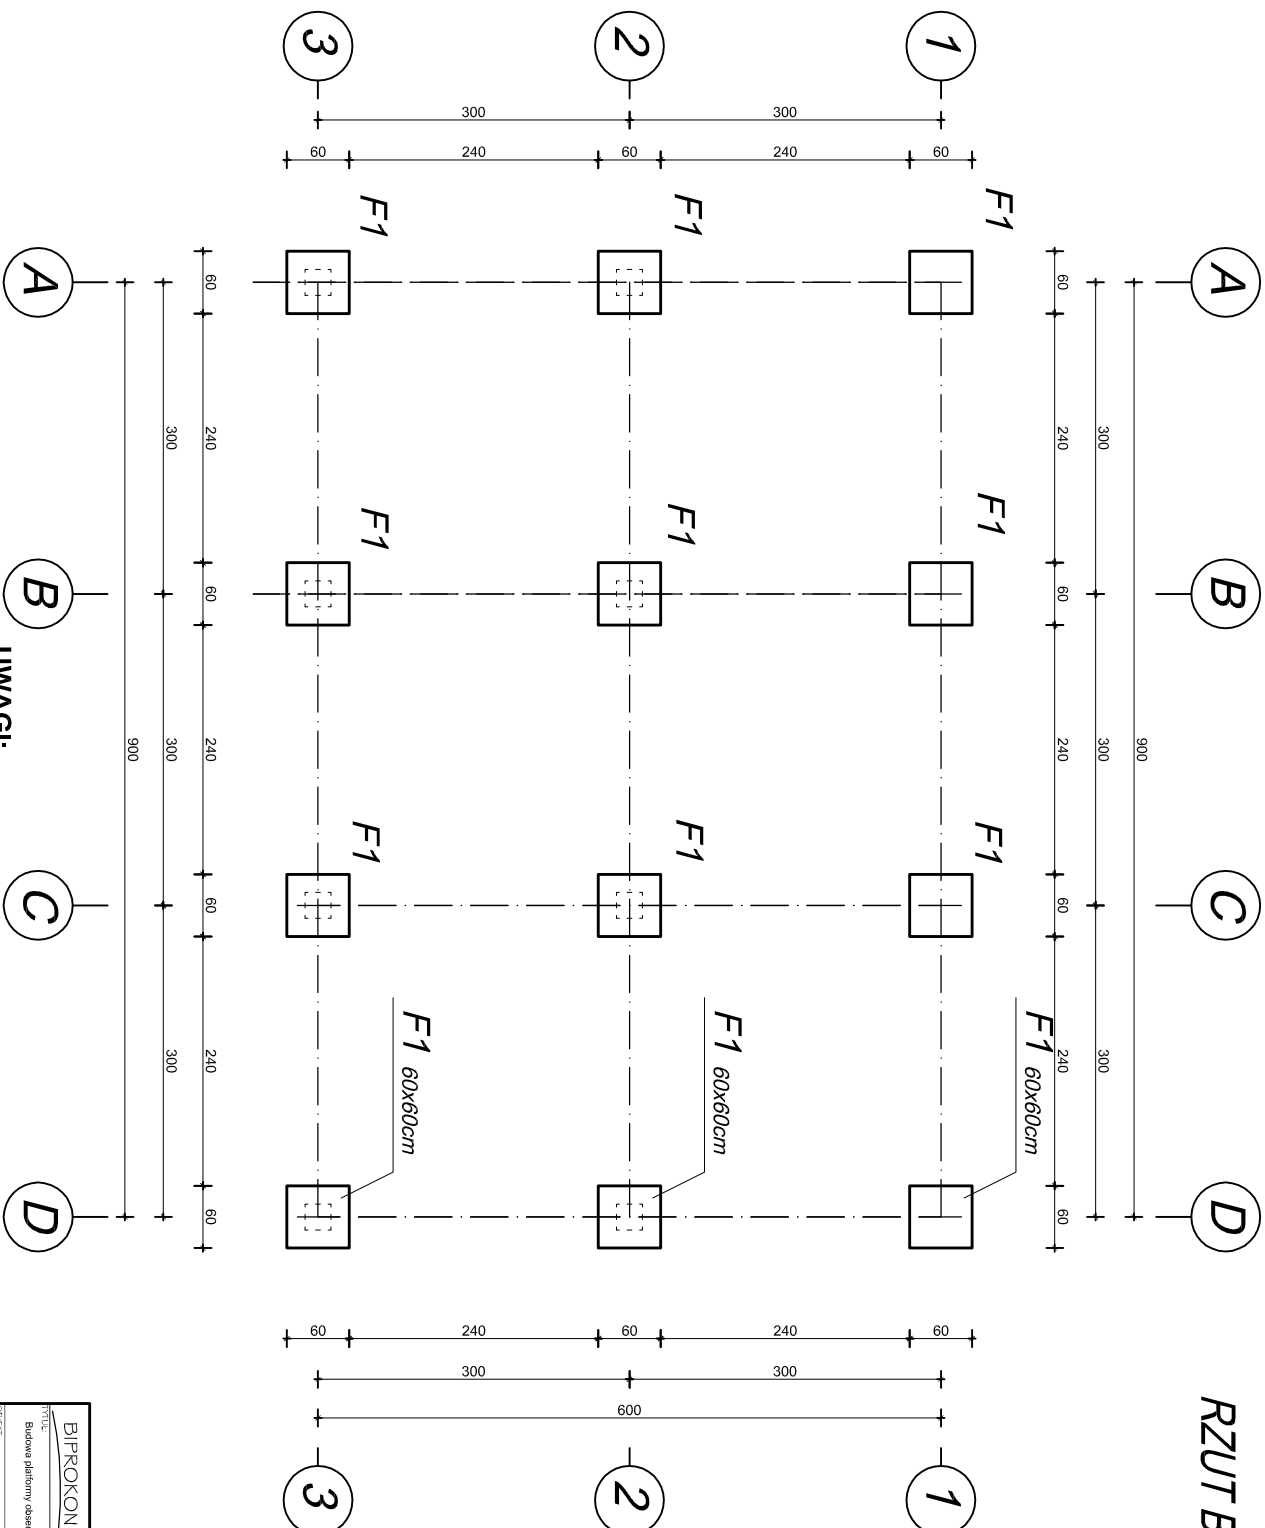

Beton C16/20
 Stal A-0 / Ø/
 Stal A-III / # /
 Otulenie zbrojenia: 5cm
 Chudy beton B-10

UWAGI:

1. BLOKI KOTWIĄCE WG RYS. SZCZEGÓLNEGO.
2. Z PODŁOŻA GRUNTOWEGO NALEŻY USUNĄĆ WSZYSTKIE GRUNTY NASTYPNE I ORGANICZNE.
3. ROBOTY PROWADZIĆ W TAKI SPOSOB ABY NIE NARUSZYĆ STRUKTURY GRUNTU, OSTATNIĄ WARSTWĘ GRUNTU SPÓD FUNDAMENTÓW USUNĄĆ RĘCZNIE.
4. FUNDAMENTY CHRONIĆ PRZED PRZEMARZANIEM.
5. ROBOTY WYKONYWAĆ POD NADZOREM OSOBY UPRAWNIOWANEJ.
6. Z UWAGI NA NIE WYKONANIE ODKRYWEK NALEŻY ZWYRKOWAĆ PRZYJĘTE ZAŁOŻENIA W NATURZE.

BIPROKON		BIURO PROJEKTÓW KONSTRUKCYJNYCH "BIPROKON"	
Tytuł: Budowa platformy obserwacyjno-widokowej w ramach projektu PL-SK "wzrostkiwiad" na dział 20/17"		1:całk. 1/50	
Zakres: Platforma obserwacyjno-widokowa		RZUT PLATFORMY	
KORZYSTA: ARBORETUM I ZAKŁAD FITOOGRAFII W BOLESTRASZCZACACH		PB	
INWESTOR: Arborium i Zakład Fitopatrii w Bolestraszczach		ARCHITECTURA	
Adresowa, działka nr 38		data:	
37-722 Wyszyłyca, Bolestraszczyc 130		11.2018r.	
1:50		mgr inż. A. Szychlińska	
Szkala: Projektowa		PKX/000/P00X/005	
11.2018r.		A9	
data:		Nr 1/50	