Stan projektowany

ELEWACJA PÓŁNOCNO-WSCHODNIA

SKALA 1:50

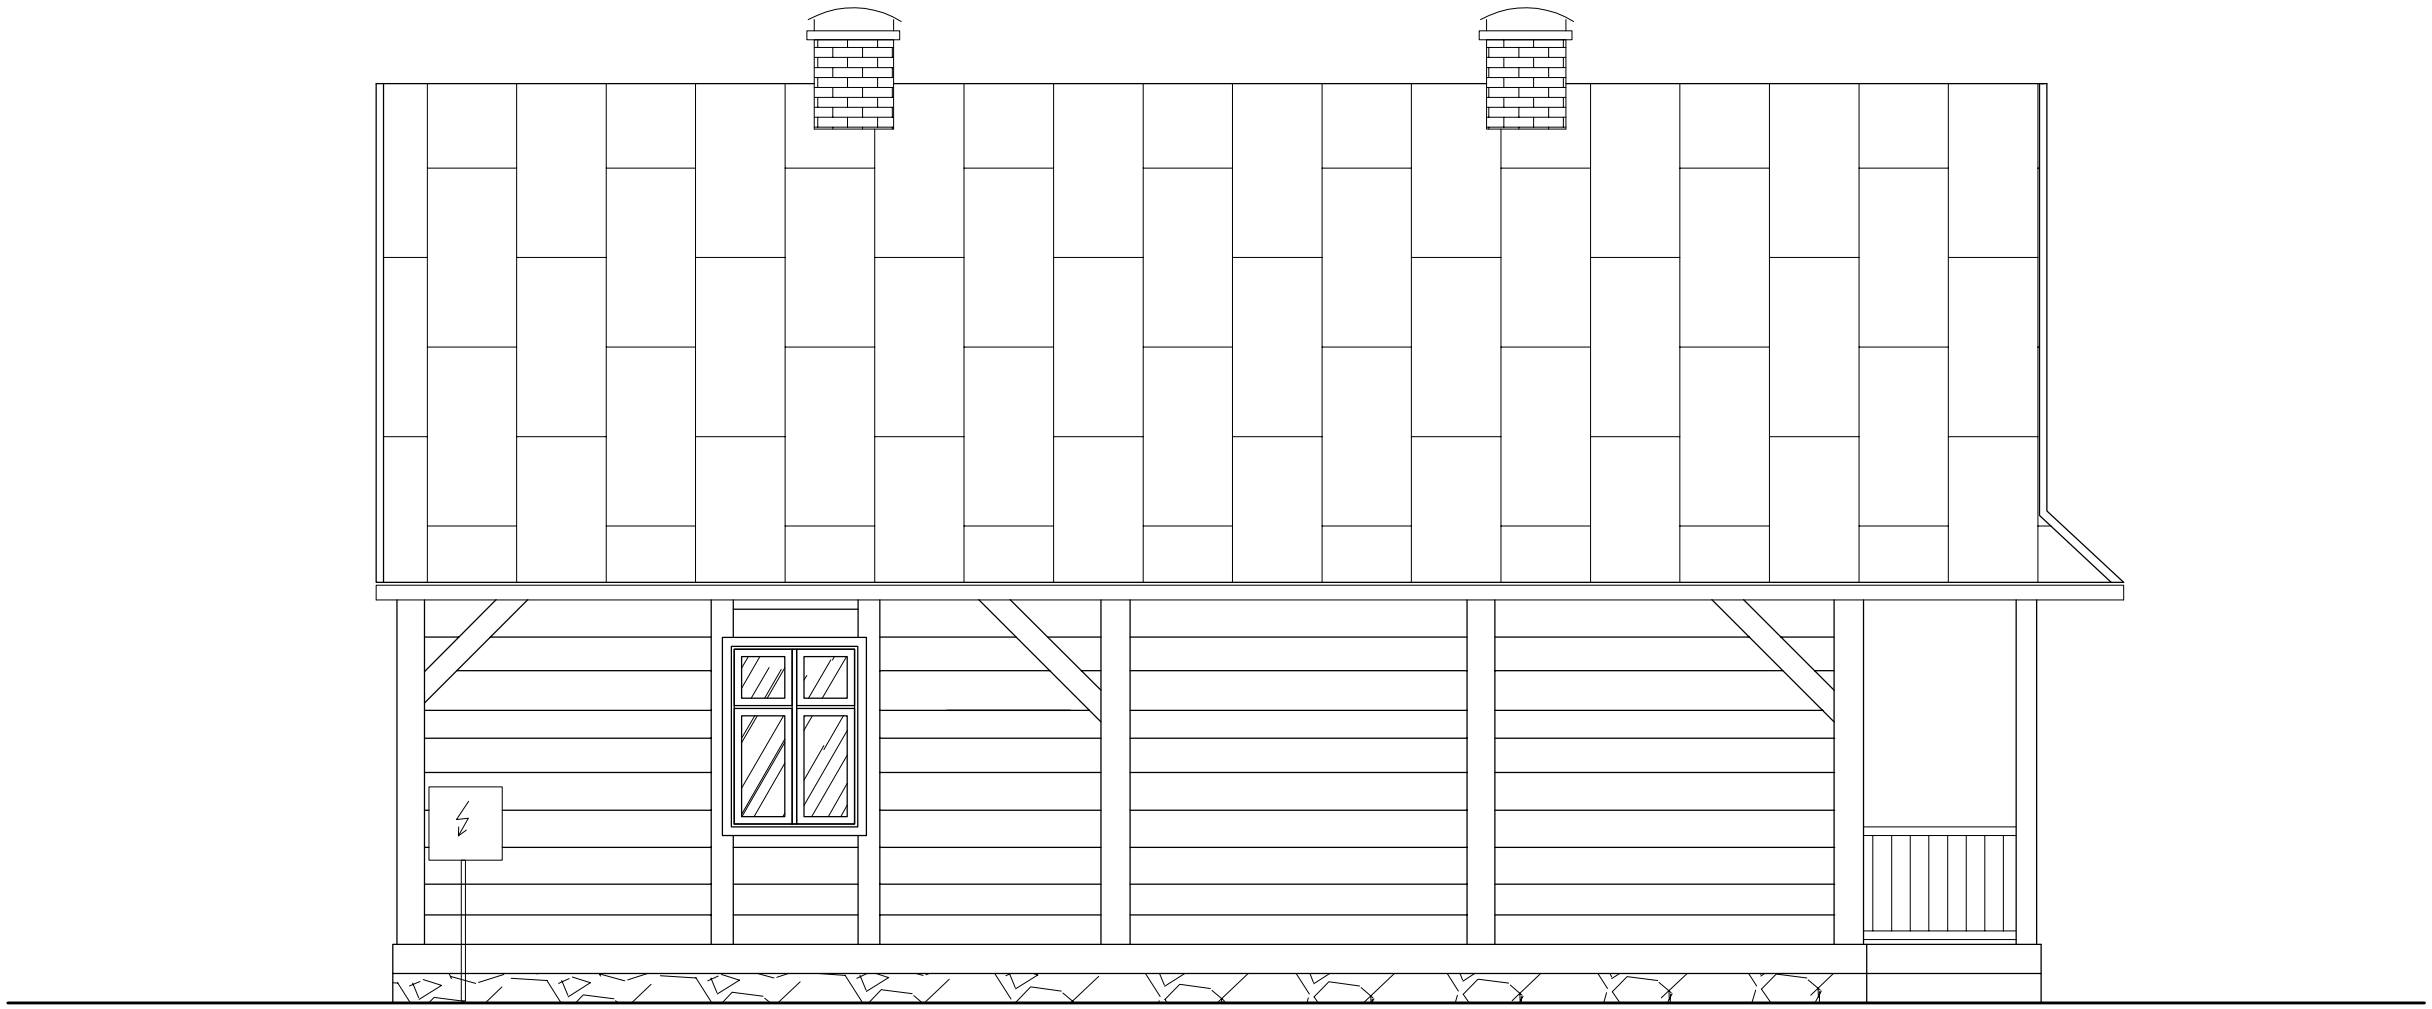

BIPROKON	BIURO PROJEKTÓW KONSTRUKCYJNYCH "BIPROKON" 37-700 Przemyśl, Ostrów 491			
TYTUŁ: Remont i przebudowa istniejącego budynku wystawienniczo-dydaktycznego realizowana w ramach zadania inwestycyjnego "Domy z "kulturą" w Arboretum Bolestraszyce - Dom podcieniowy z Kalwarii Pacławskiej"				Temat rys. ELEWACJA PÓŁNOCNO-WSCHODNIA
OBIEKT: Budynek wystawienniczo-dydaktyczny - Dom podcieniowy z Kalwarii Pacławskiej				
ADRES: ARBORETUM I ZAKŁAD FIZJOGRAFII W BOLESTRASZYCACH Bolestraszyce, działka nr 761/25				
INWESTOR: Arboretum i Zakład Fizjografii w Bolestraszycach 37-722 Wyszatyce, Bolestraszyce 130			PB etap	BUD-KONSTR. branża
1:50 skala	projektował: konstr.-bud.	mgr inż. A. Szychulska projektant PDK/0080/POOK/05	mgr inż. A. Szychulski sprawdzający PDK/0140/POOK/04	
10.2016r. data:	projektował: arch.	mgr inż. arch. P. Bartnicki projektant 1/PKOKK/2015	mgr inż. arch. P. Wujec sprawdzający 4/PKOKK/2015	A11 Nr rys.

Zastrzega się wszelkie prawa wynikające z Ustawy o prawie autorskim. Rysunek niniejszy nie może być przerysowywany, uzupełniony lub odstąpiony komukolwiek bez pisemnej zgody prawnej "BIPROKON" w Przemyślu.