RZUT STROPU

Stan projektowany

SKALA 1:50

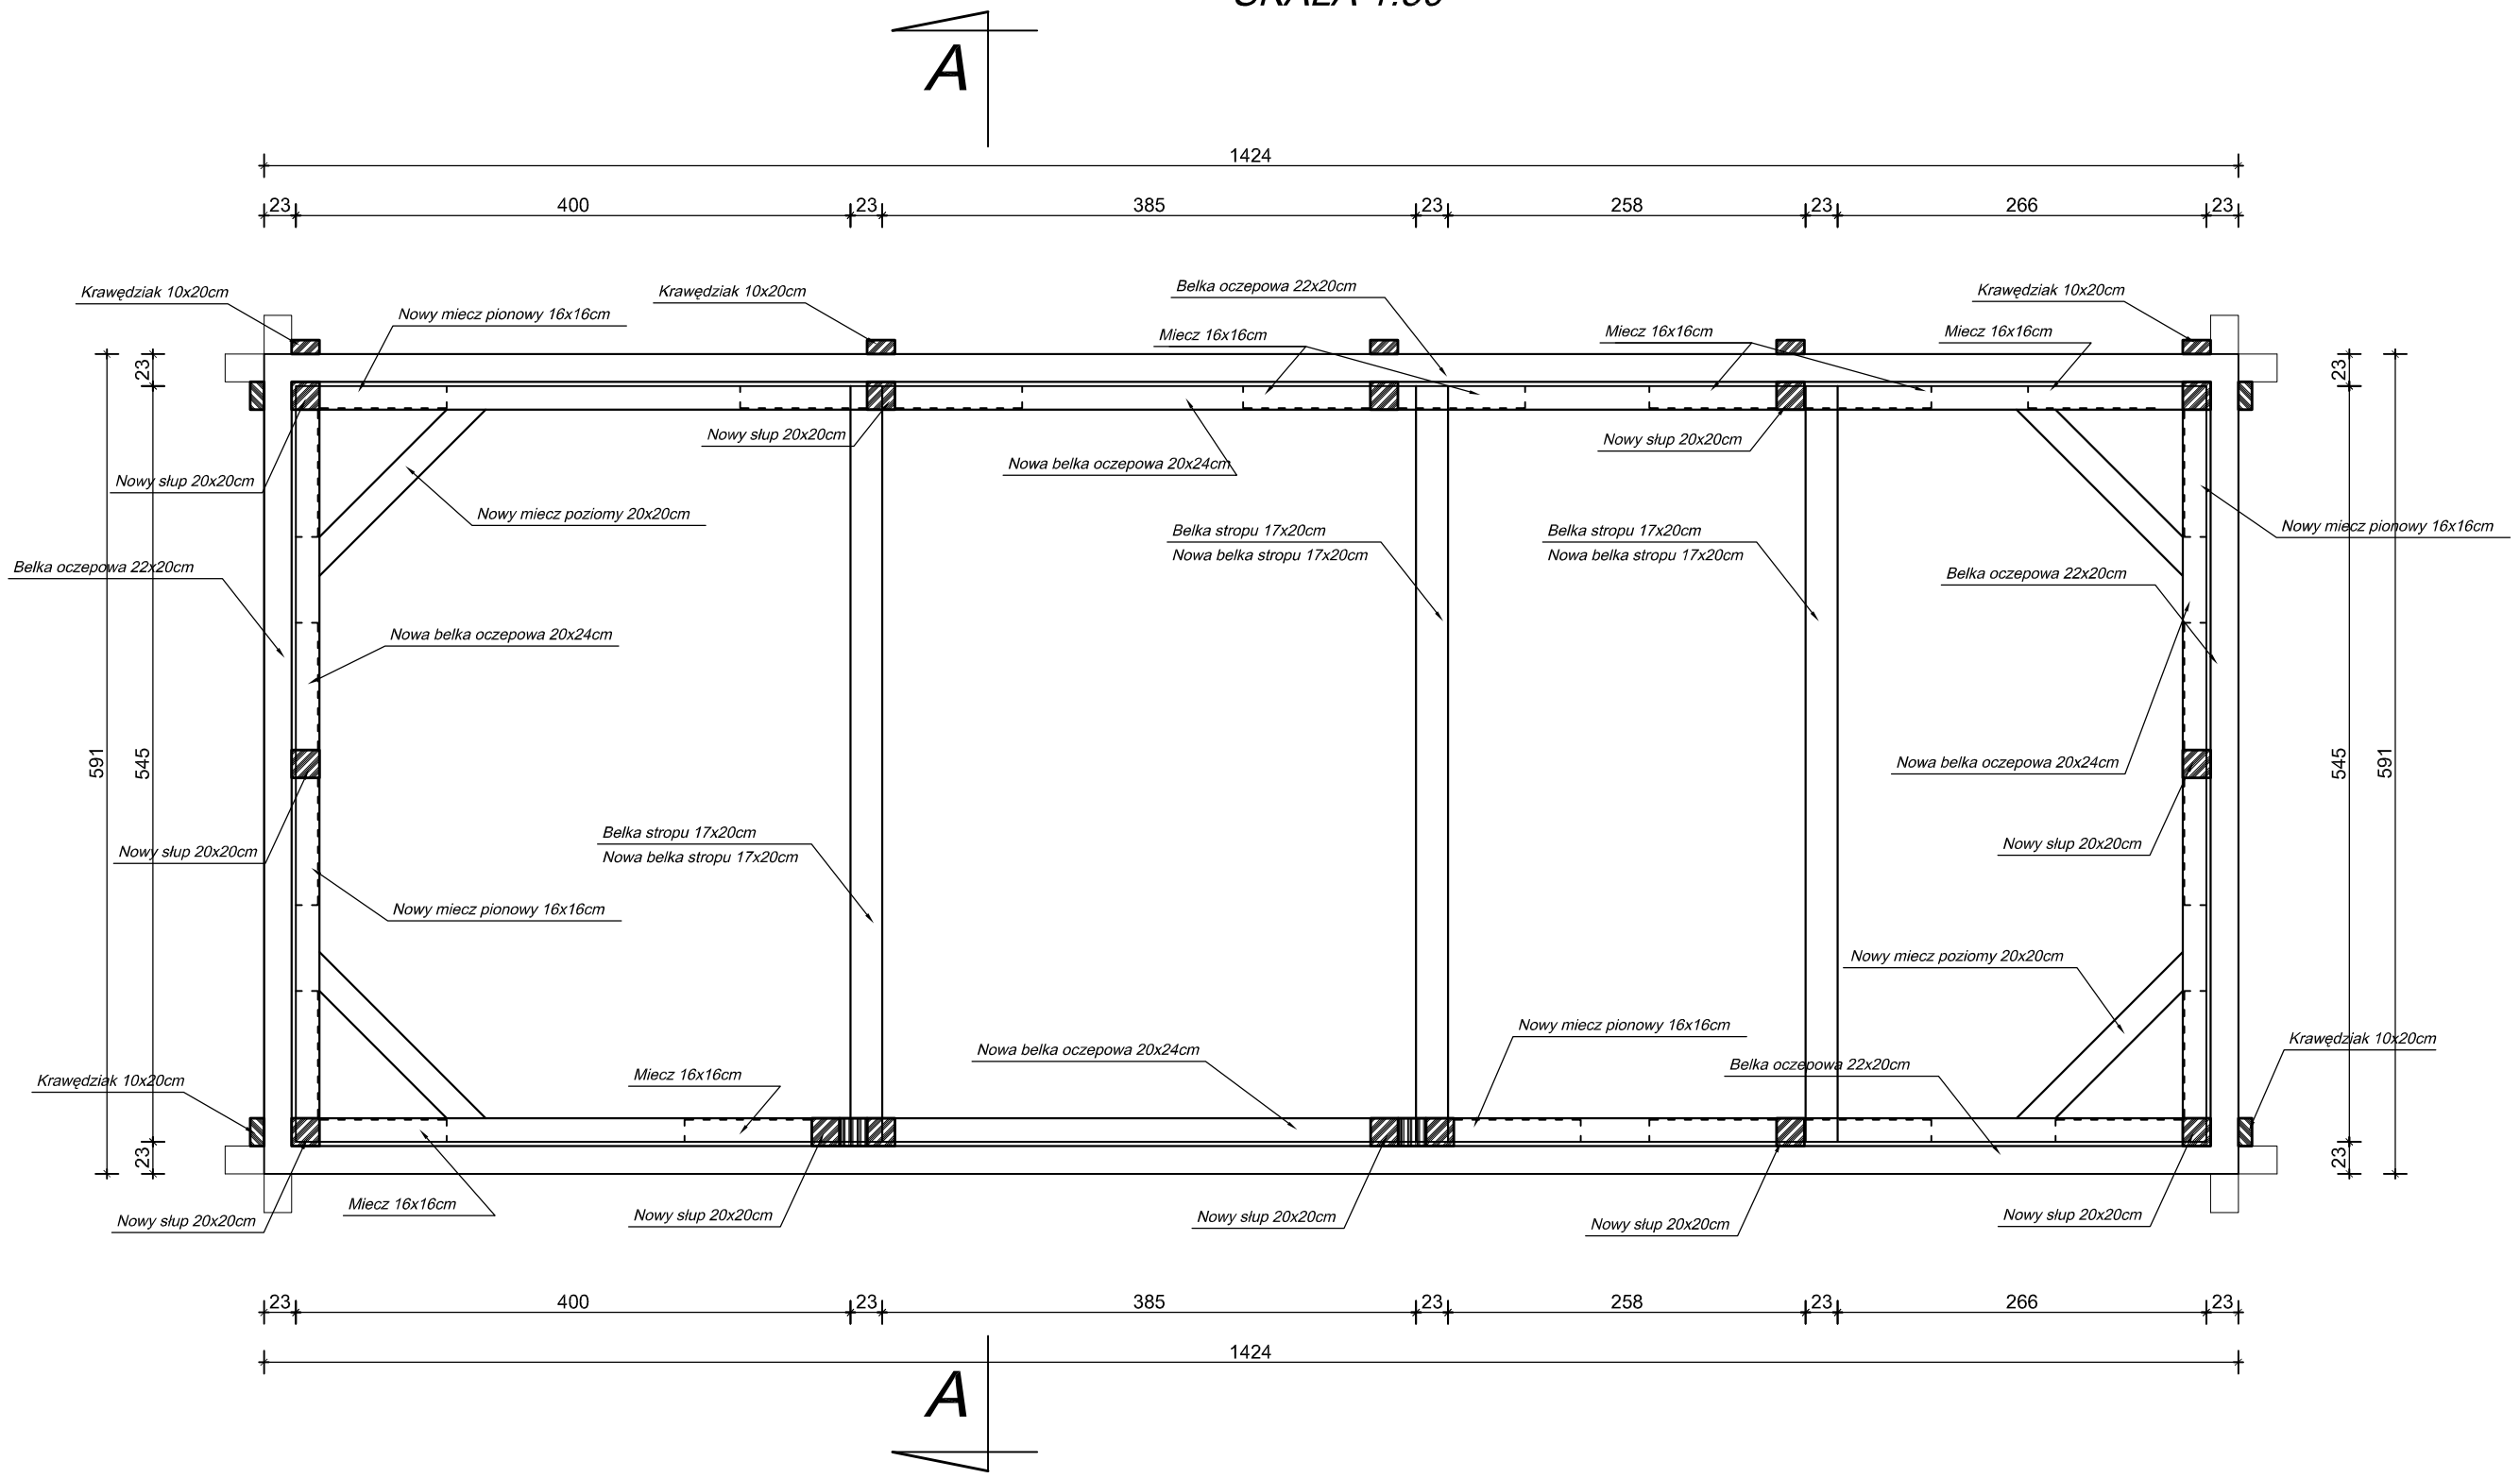

UWAGI:

1. Projektuje się wykonanie dodatkowej konstrukcji wzmacniającej ściany zrębowe.
2. Naroża budynku do wzmocnienia krawędziakami ściągniętymi śrubami.
3. Ściany podłużne ściągnięte lisicami dodatkowo podpierającymi nową belkę oczepową.
4. Elementy wzmacniające nie będą widoczne na ścianie frontowej budynku.
5. Konstrukcja dachu odsłonięta. Dach zadeskowany na krokwiach deską heblowaną nieregularną.

BIPROKON	BIURO PROJEKTÓW KONSTRUKCYJNYCH "BIPROKON" 37-700 Przemyśl, Ostrów 491				
TYTUŁ: Remont i przebudowa istniejącego budynku wystawienniczo-dydaktycznego realizowana w ramach zadania inwestycyjnego "Domy z "kulturą" w Arboretum Bolestraszyce - Zabytkowa stodoła z Cieszanowa"				Temat rys.	RZUT STROPU
OBIEKT: Budynek wystawienniczo-dydaktyczny - Zabytkowa stodoła z Cieszanowa					
ADRES: ARBORETUM I ZAKŁAD FIZJOGRAFII W BOLESTRASZYCACH Bolestraszyce, działka nr 761/25					
INWESTOR: Arboretum i Zakład Fizjografii w Bolestraszycach 37-722 Wyszatyce, Bolestraszyce 130				PB etap	BUD-KONSTR. branza
1:50 skala	projektował: konstr.-bud.	mgr inż. A. Szychulska projektant PDK/0080/POOK/05	mgr inż. A. Szychulski sprawdzający PDK/0140/POOK/04		
10.2016r. data:	projektował: arch.	mgr Inż. arch. P. Bartnicki projektant 1/PKOKK/2015	mgr Inż. arch. P. Wujec sprawdzający 4/PKOKK/2015	A2 Nr rys.	

Zastrzega się wszelkie prawa wynikające z Ustawy o prawie autorskim. Rysunek niniejszy nie może być przerysowywany, uzupełniony lub odstąpiony komukolwiek bez pisemnej zgody pracowni "BIPROKON" w Przemyślu.