
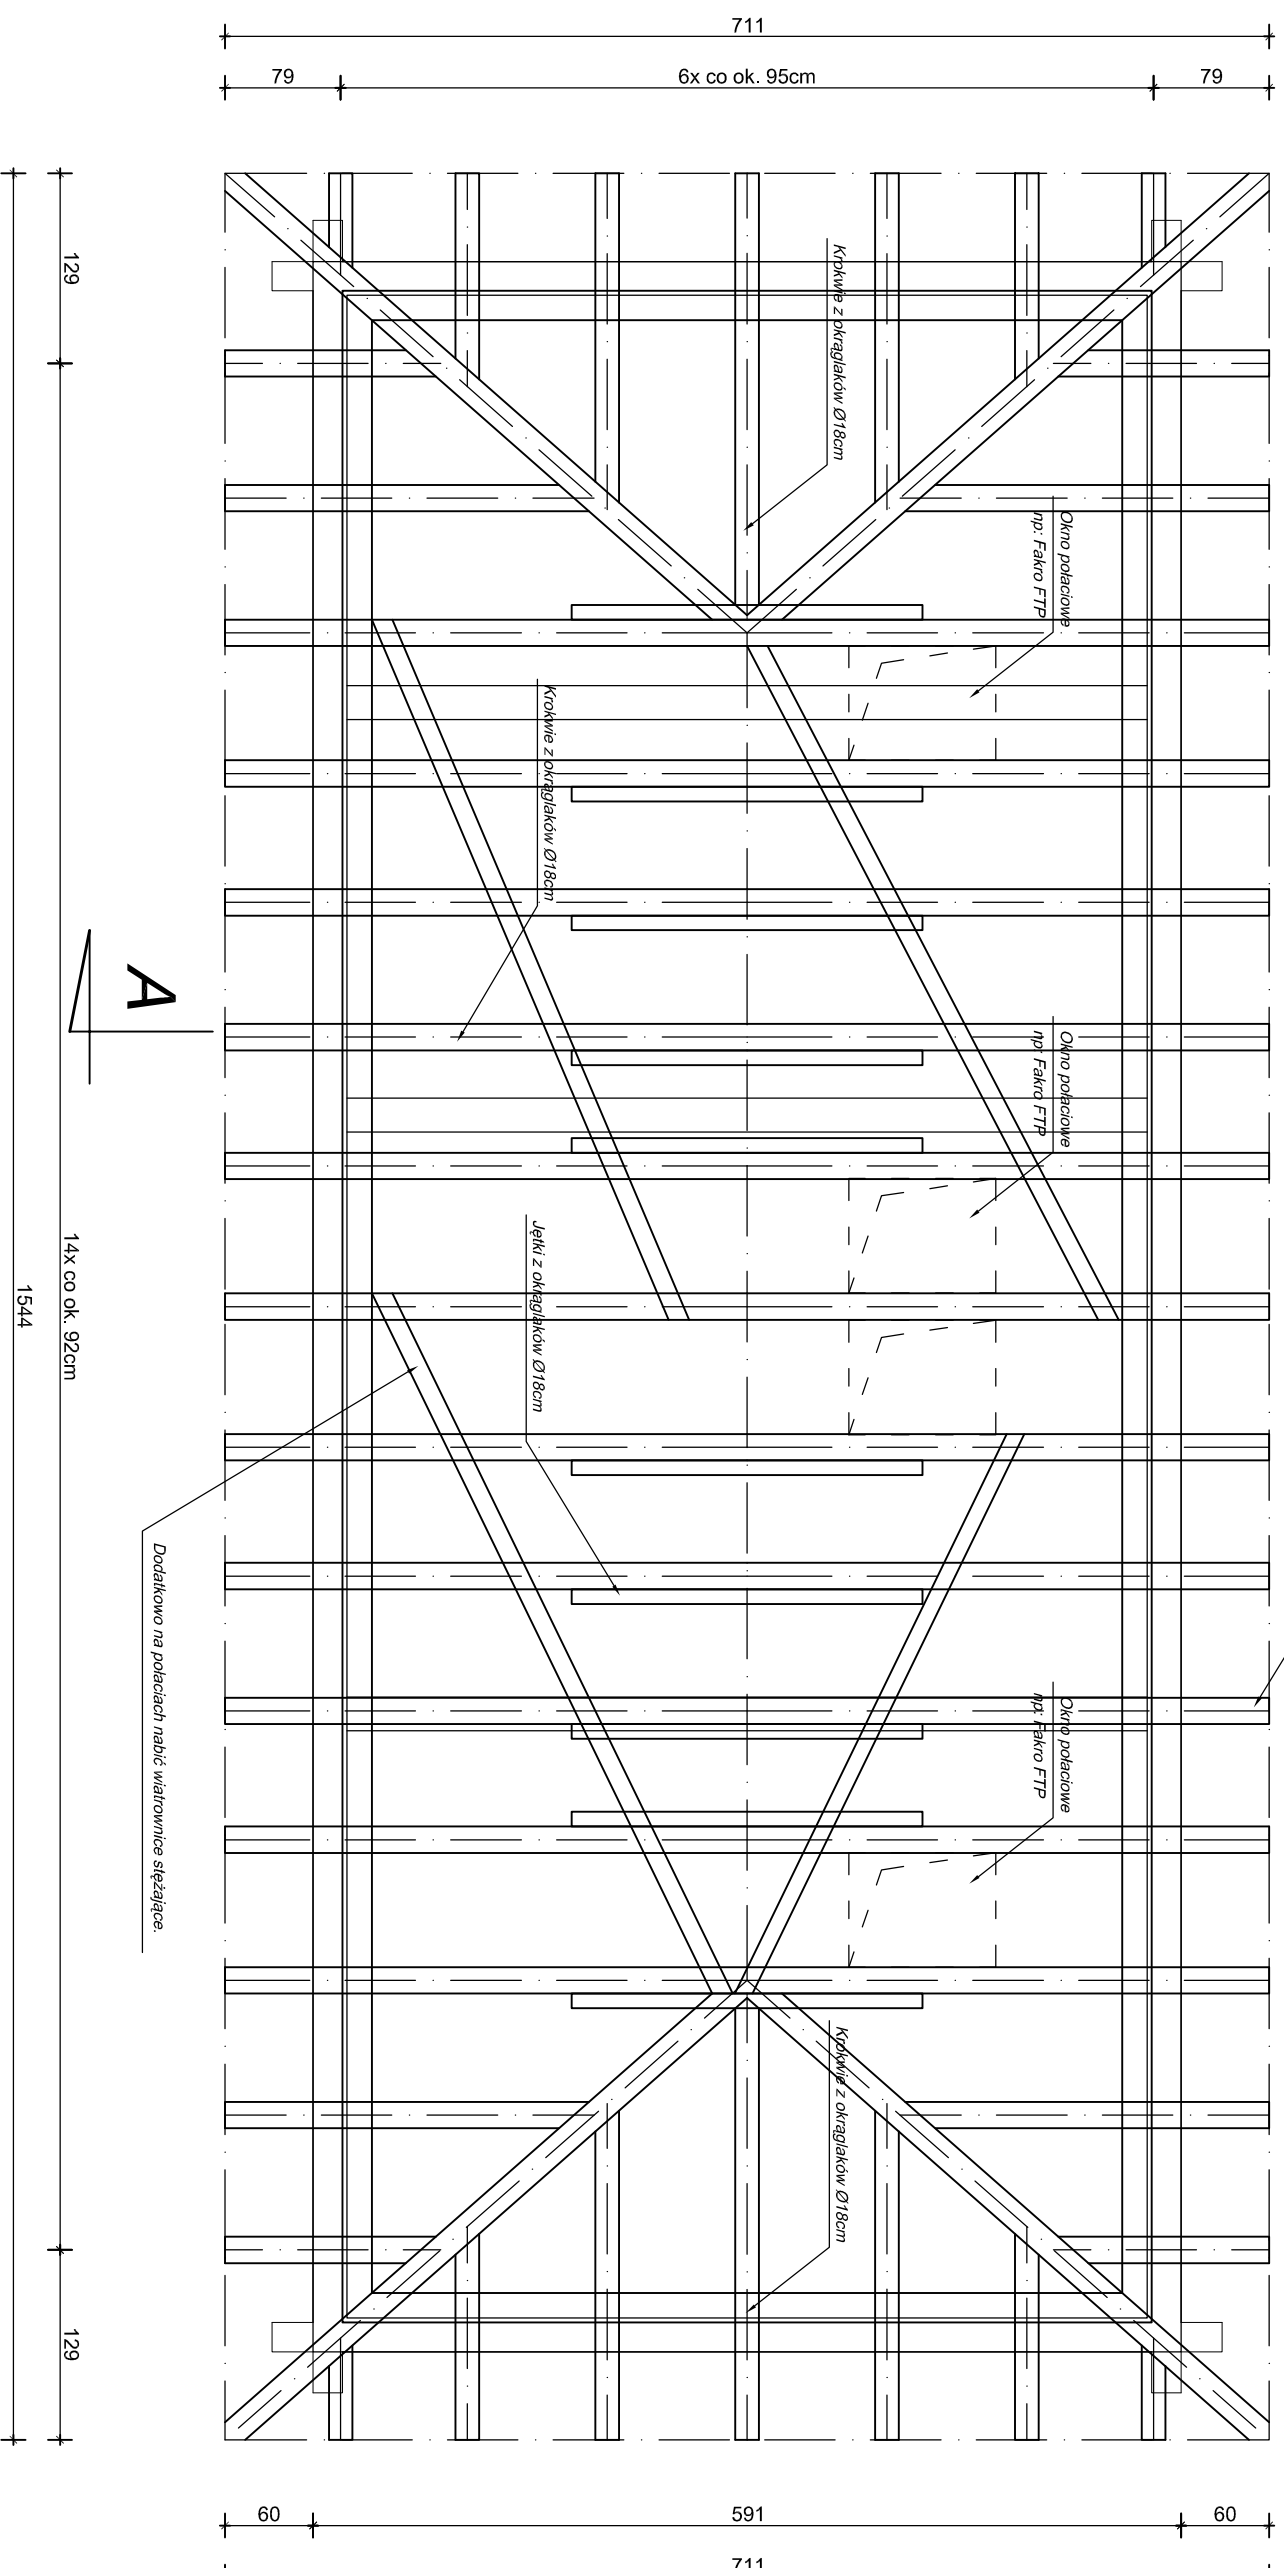


RZUT WIĘŻBY DACHOWEJ

Stan projektowany

SKALA 1:50

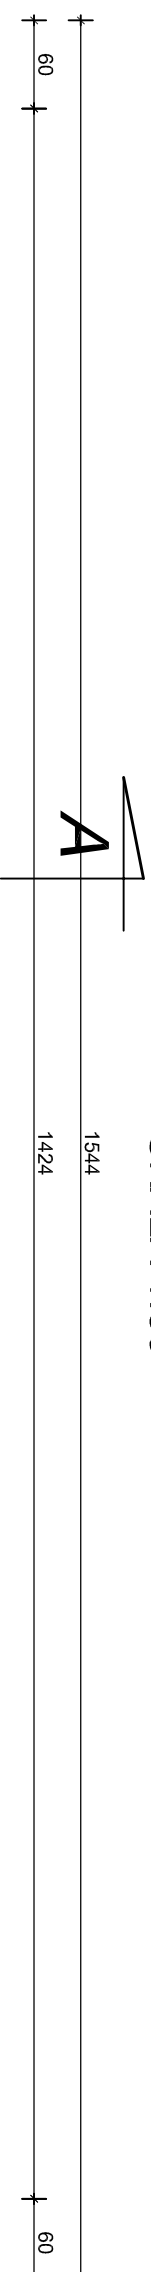

UWAGI:

1. Konstrukcja dachowa wykonana na wzór oryginalnej.
2. Warstwy dachu wg wytycznych projektowych.
3. Połączenia i układ elementów odwzorzony analogicznie jak w stanie pierwotnym z jednoczesnym zagęszczeniem krokwi dachowych.
4. Elementy drewniane impregnowane bio i ogniochronne wg opisu P. T.
5. Wymiary sprawdzić na budowie po rozebaniu istniejącej, wtórnie wykonanej więźby.

MATERIAŁY:

DREWNO KLASY C27

/impregnowane bio- i ogniochronnie/

BIPROKON		BIURO PROJEKTÓW KONSTRUKCYJNYCH "BIPROKON"	
ul. Przemysłowa 37-700 Przemyski, Ostów 481		Temat: RZ.	
Remont i przebudowa istniejącego budynku wystawniczo-dydaktycznego realizowana w ramach zadania inwestycyjnego "Domy z kulturą" w Aboonium Bolestraszyce - Zabytkowa Stoba z Ochronową"		RZUT WIĘŻBY DACHOWEJ	
OPIS: Budynek wystawniczo-dydaktyczny - Zabytkowa Stoba z Ochronową		ARBORETUM I ZAKŁAD FIZJOLOGII W BOLESTRASZYCACH	
ACR15: ARBORETUM I ZAKŁAD FIZJOLOGII W BOLESTRASZYCACH		Bolestraszyce, działka nr 761/25	
INWESTOR: Arboretum i Zakład Fiziologii w Bolestraszycach		PB	
1:50		BUD-KONSTR.	
skala		projektant	
mgr inż. A. Szychulski		mgr inż. A. Szychulski	
projektant		projektant	
mgr inż. arch. P. Bartłd		mgr inż. arch. P. Włdpc	
10.2016r.		4PRKOK2015	
data:		4PRKOK2015	
proj.		4PRKOK2015	
Nr rys.		A3	