
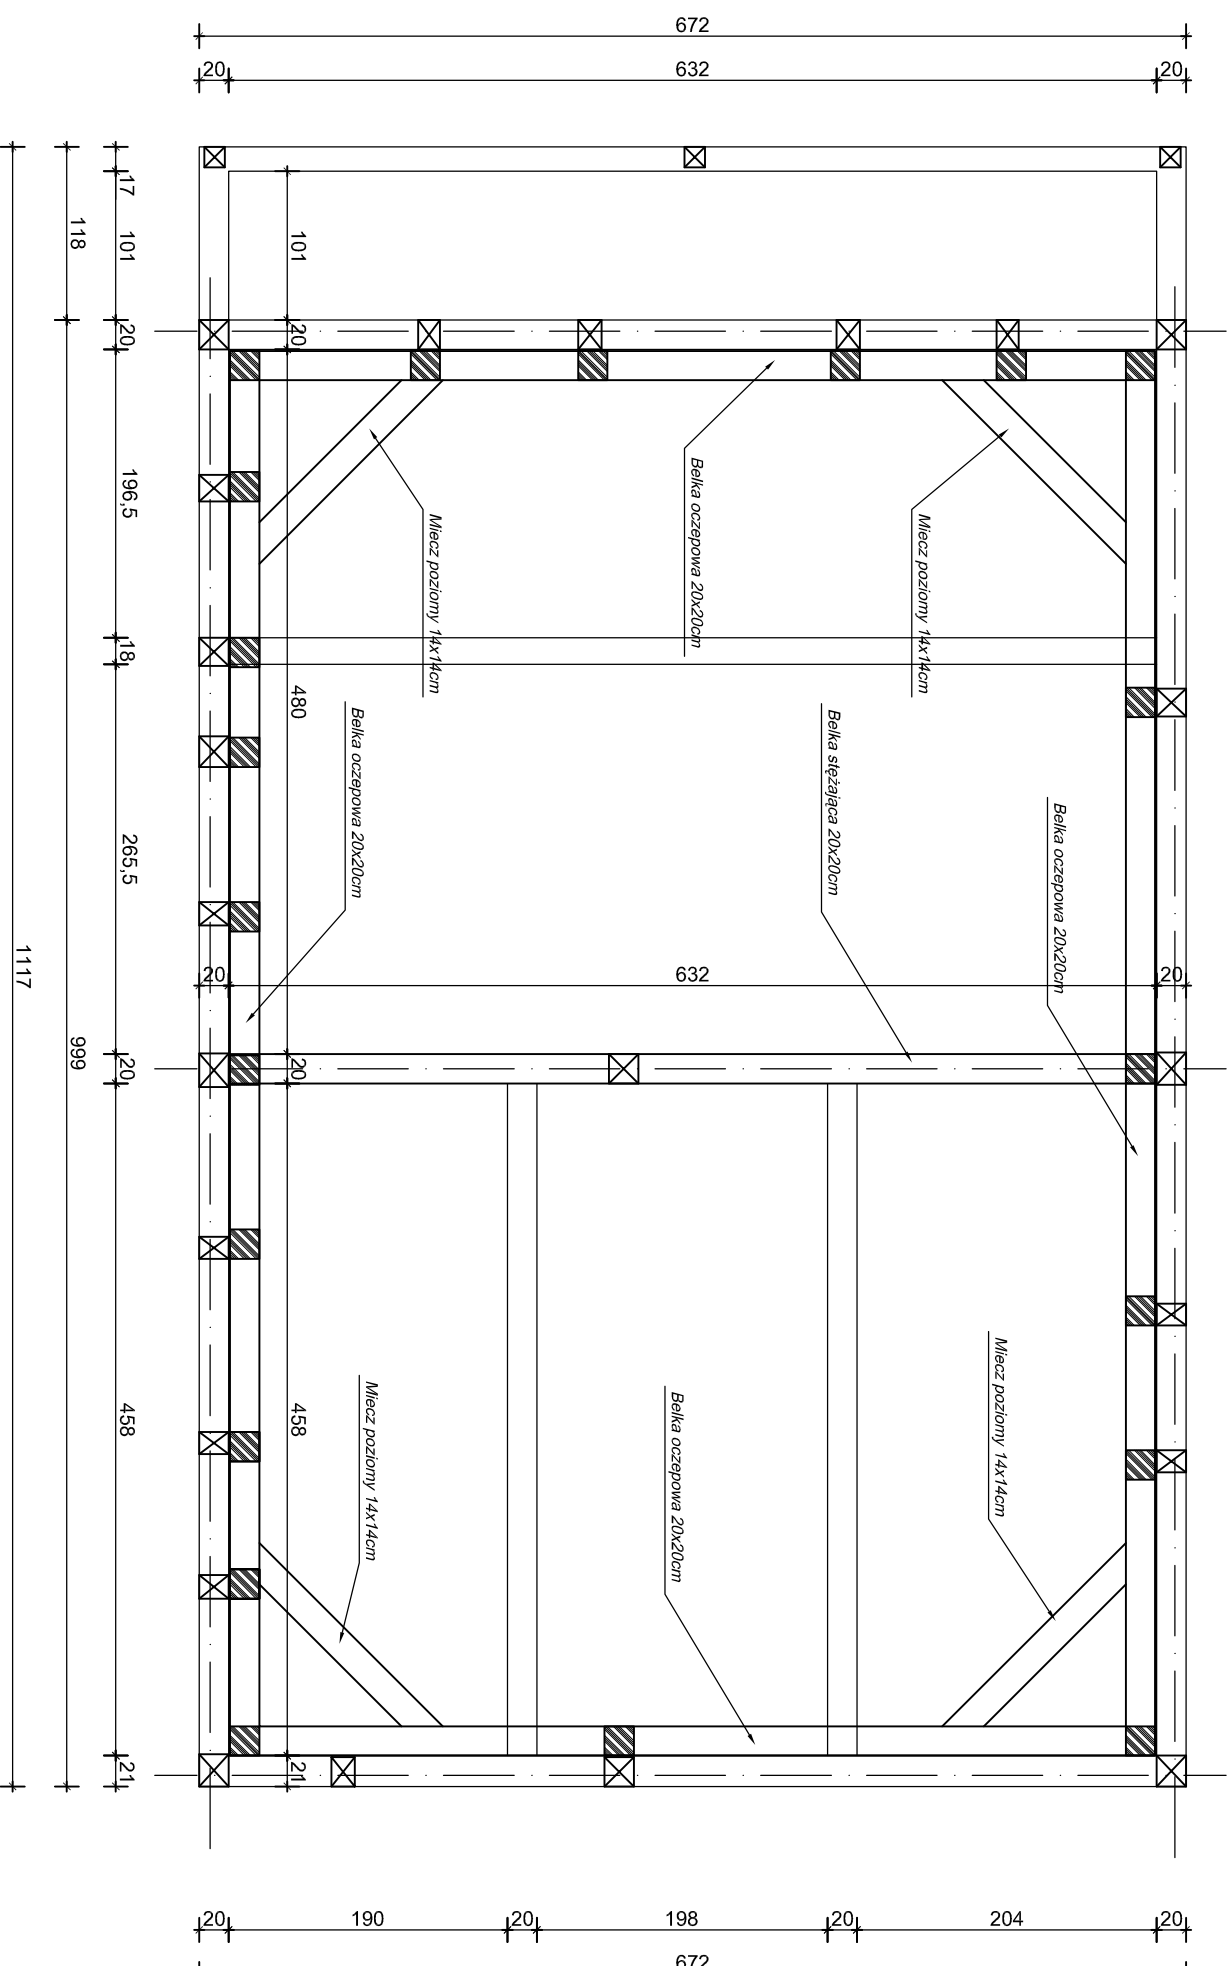


RZUT STROPU NAD PARTEREM

SKALA 1:50

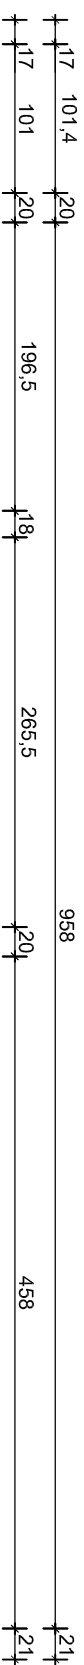

UWAGI:

1. Brak oryginalnych belek stropowych.
2. Drewniany strop belkowy zastąpiony układem belek stężących.
3. Projektując ściankę od strony wewnętrznej w poziomie stropu pojawią się miecze poziome stężące konstrukcją.
4. Konstrukcja dachu odsonięta - nowe krokwie i deskowanie.

BIPROKON		BIURO PROJEKTÓW KONSTRUKCYJNYCH "BIPROKON"	
ul. Piłsudskiego 37-700 Przemyśl, Ostów 491		Temat: r.z.	
Remont i przebudowa bliźniaczego budynku wystawniczo-dydaktycznego realizowana w ramach Zjedzinionej Inwestycji "Dom z Kulturą" w Arboretum Bolestraszyce - Dom poddaniowy z kawiarnią "Pradawski"		RZUT STROPU NAD PARTEREM	
OPRACOWANIE: mgr inż. A. Szychulski		projektant	
ADRES: ARBORETIUM I ZAKŁAD FIZJOGRAFII W BOLESTRASZYCACH		projektant	
Bolestraszyce, działka nr 761/25		mgr inż. A. Szychulski	
INWESTOR: Arboretum i Zakład Fiziografii w Bolestraszycach		długość	
37-722 Wyszyce, Bolestraszyce 130		PB	
projektant: mgr inż. A. Szychulski		BUD-KONSTR.	
konstr. bud. POKOJOPROJEKT		sprawdzający	
projektant: mgr inż. A. Szychulski		brzoza	
10.2016r.		A3	
data: 18.05.2015		48PKOK/2015	
druk: 18.05.2015		48PKOK/2015	
Załącznik do umowy nr 10/2016 z datą z dnia 18.05.2015 r. Wykonanie robót budowlanych, zgodnie z projektem konstrukcyjnym, wykonanym przez Biuro Projektów Konstrukcyjnych "BIPROKON" w Przemyślu.			