


PRZEKRÓJ A-A

SKALA 1:50

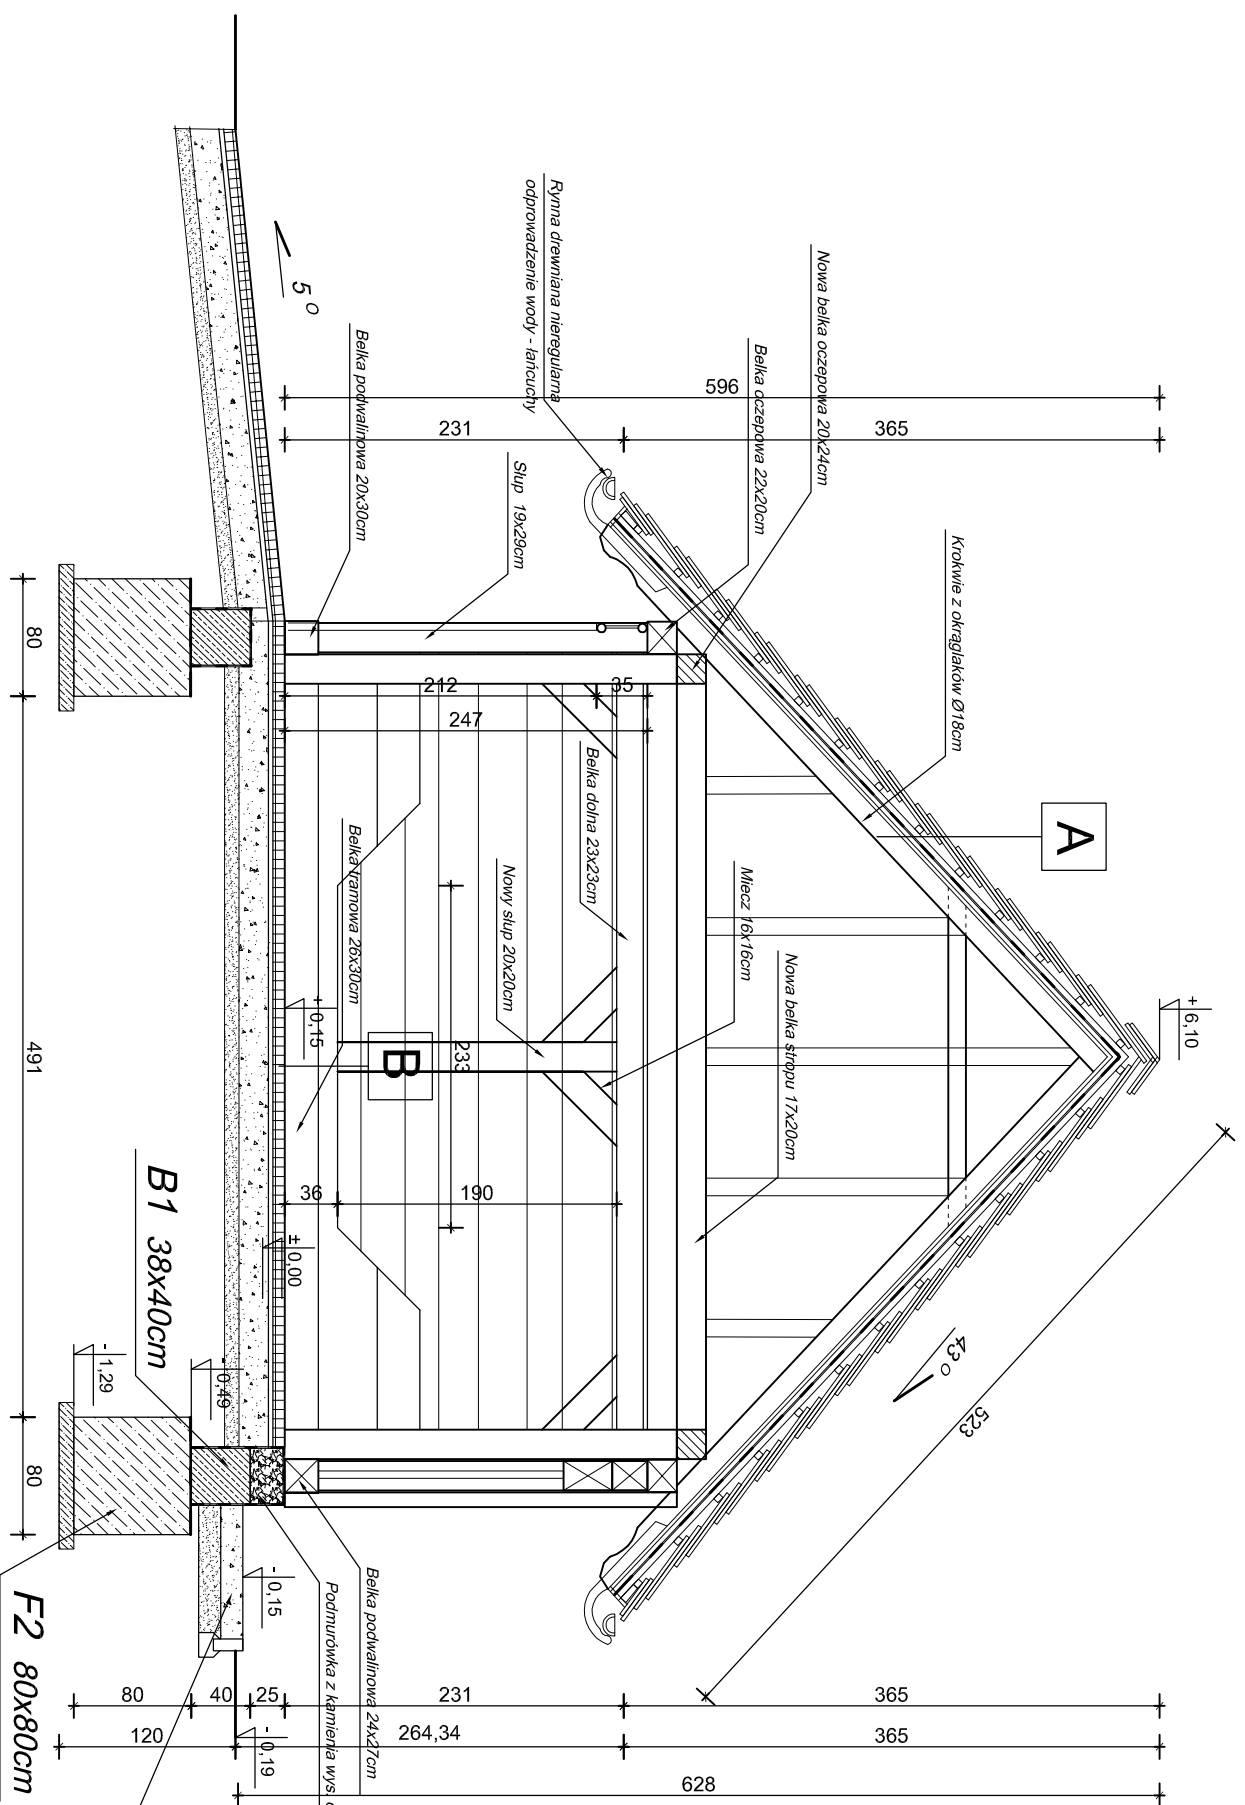

A - Dach

- Gont modrzewiowy układany podwójnie
- Katy drewniane 3,8x5cm
- Kontrłaty 3,8x5cm
- Wiatroizolacja
- Kontrłaty 3,8x5cm
- Deskowanie pełne gr. 2,5cm
- Krokwie - okrągłaki Ø18cm

B - Posadzka

- Nawierzchnia z kostki brukowej klinkerowej postarzanej ok. 19x19cm gr. 5cm
- analogia do mozaiki z Kaplicy na terenie Arboretum
- Podsypka piaskowa gr. 4cm
- Podbudowa z tłucznia 5-31,5mm gr. 20cm
- Warstwa odsączająca z piasku gr. 10cm
- Geowłóknina
- Grunt rodzimy

Opaska z kamienia, selekcyjonowany grs związany żywicą np. HADALAN LF68 12P o właściwościach drenażowych wodoodporny ale nie wodoszczelny ułożony na geokracie wys. 4cm i podsypce piaskowej

UWAGI:

- Krokwie dachowe ułożone na nowych dodatkowych oczępach.
- Budynek podniesiony względem stanu istniejącego o ok. 15-20cm celem wykonania wodoodpornego cokołka z kamienia.
- Wokół budynku opaska z kamienia zoporowana nieregularnym krawężnikiem granitowym.

BIPROKON		BIURO PROJEKTÓW KONSTRUKCYJNYCH "BIPROKON"	
37-700 Przemyśl, Ostów 491		Temat: grs.	
PRZEKRÓJ A-A			
Remont i przebudowa istniejącego budynku wystawniczko-dydaktycznego realizowana w ramach zlecenia inwestycyjnego "Domy z Kulturą" w Arboretum Boleszasyce. Zabudowa stodoła z Okrężonową"			
OPIS PRZEDMIOTU ZAMÓWIENIA			
Budynki wystawniczko-dydaktyczny - Zabudowa stodoła z Okrężonową			
ADRESY: ARBORETUM I ZAKŁAD FIZJOLOGRAFII W BOLESZASYCACH			
Boleszasyce, działka nr 761/25			
INWESTOR: Arboretum i Zakład Fiziografii w Boleszasykach		mgr inż. A. Szychulski	
37-722 Wyszajca, Boleszasyce 130		projektant	
mgr inż. A. Szychulski		PROJEKTOWANIE	
skala: 1:50		mgr inż. A. Szychulski	
konst.-bud.		projektant	
10.2016r.		mgr inż. arch. P. Bartnicki	
proj.		mgr inż. arch. P. Wójcicki	
4PRKOKR2015		4PRKOKR2015	
Nr rys.		A5	
PB		BUD-KONSTR.	
sprawdzający		brzoza	