ELEWACJA PÓŁNOCNA

SKALA 1:50

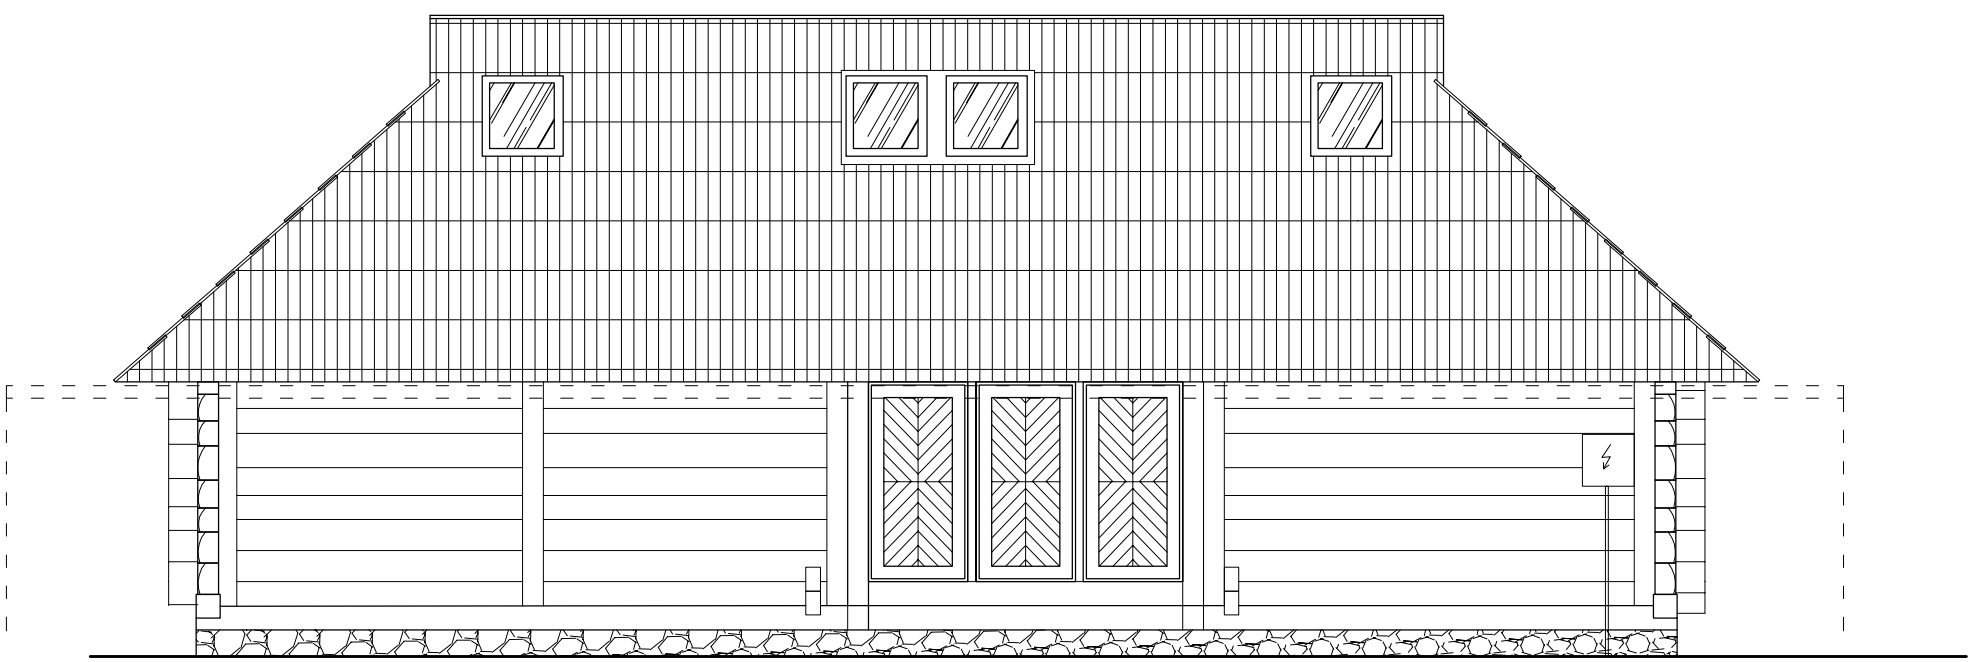

ELEWACJA ZACHODNIA

SKALA 1:50

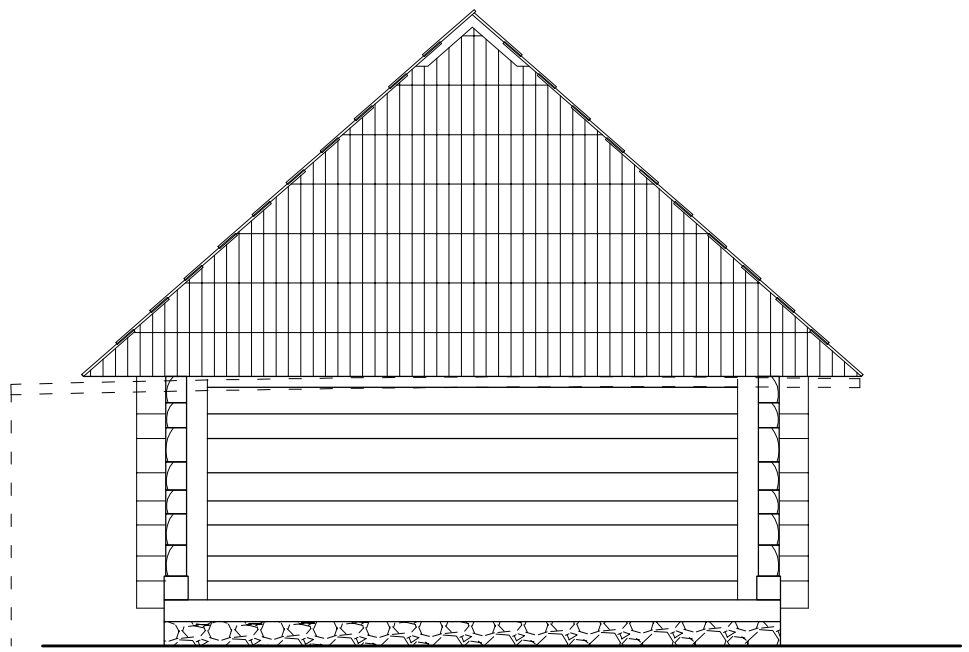

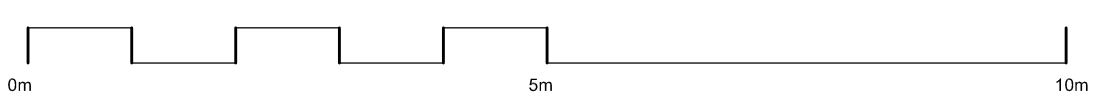

BIPROKON	BIURO PROJEKTÓW KONSTRUKCYJNYCH "BIPROKON" 37-700 Przemyśl, Ostrów 491			
TYTUŁ: Remont i przebudowa istniejącego budynku wystawienniczo-dydaktycznego realizowana w ramach zadania inwestycyjnego "Domy z "kulturą" w Arboretum Bolestraszyce - Zabytkowa stodoła z Cieszanowa"				Temat rys. ELEWACJA PÓŁNOCNA
OBIEKT: Budynek wystawienniczo-dydaktyczny - Zabytkowa stodoła z Cieszanowa				
ADRES: ARBORETUM I ZAKŁAD FIZJOGRAFII W BOLESTRASZYCACH Bolestraszyce, dzialka nr 761/25				ELEWACJA ZACHODNIA
INWESTOR: Arboretum i Zakład Fizjografii w Bolestraszycach 37-722 Wyszatyce, Bolestraszyce 130			etap: PB	BUD-KONSTR.
1:50 skala	projektował: konstr.-bud.	mgr inż. A. Szychulska projektant: PDK/0080/POOK/05	mgr inż. A. Szychulski sprawdzający: PDK/0140/POOK/04	branża
10.2016r. data:	projektował: arch.	mgr inż. arch. P. Bartnicki projektant: 1/PKOKK/2015	mgr inż. arch. P. Wujec sprawdzający: 4/PKOKK/2015	A7 Nr rys.

Zastrzega się wszelkie prawa wynikające z Ustawy o prawie autorskim. Rysunek niniejszy nie może być przerysowywany, uzupełniany lub oddawany komukolwiek bez pisemnej zgody pracowni "BIPROKON" w Przemyślu.