RZUT PARTERU

SKALA 1:50

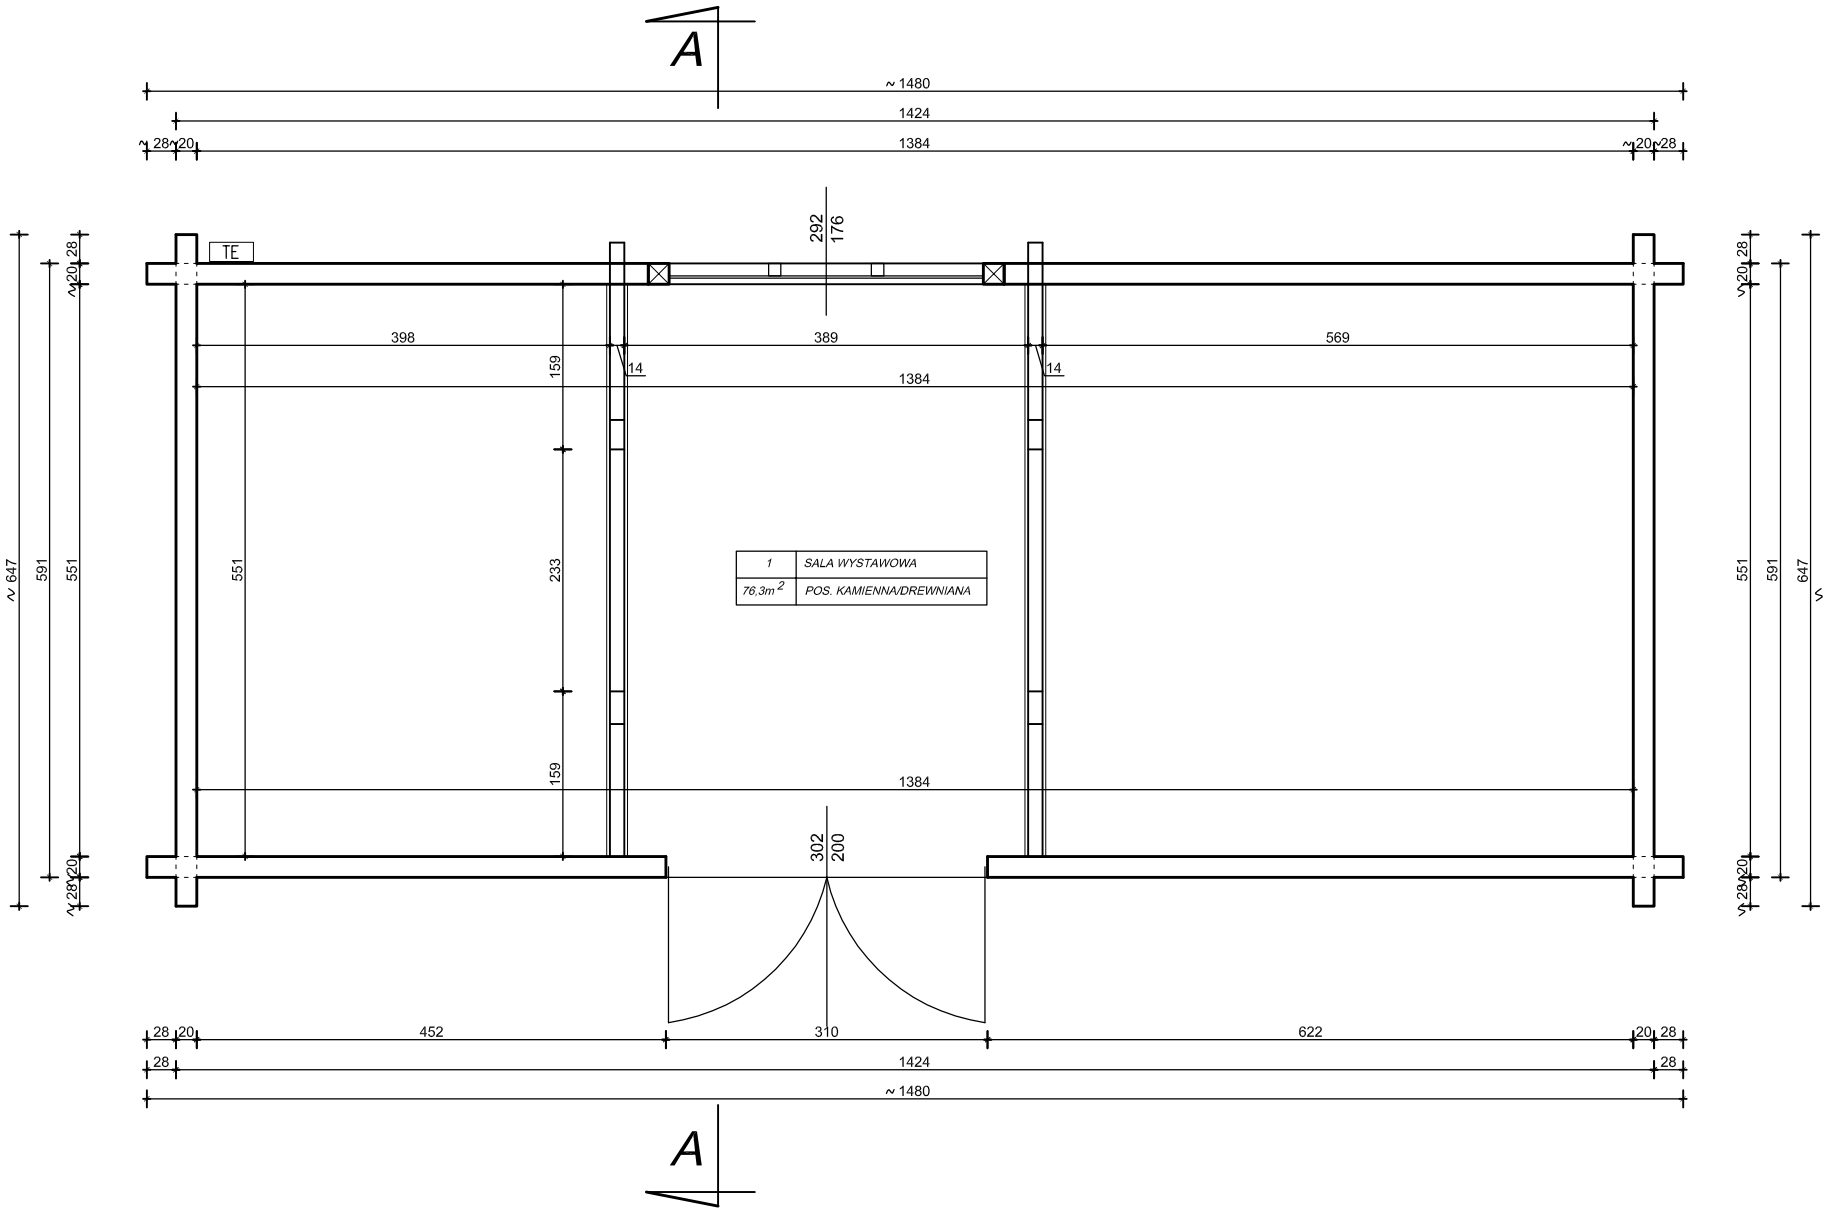

ZESTAWIENIE POWIERZCHNI			
L.p.	NAZWA POMIESZCZENIA	POW.	RODZAJ POSADZKI
I/1	Sala wystawowa	76,3 m²	kamienna/drewniana
POWIERZCHNIA ŁĄCZNIE:		**76,3 m²**	

UWAGI:

1. *Budynek o konstrukcji tradycyjnej drewnianej wieńcowej. Złącza ścian wieńcowych z ostatkami na obłap. Ściany z elementów oryginalnych, częściowo uzupełnione nowymi belkami podczas przenoszenia obiektu.*
2. *Znaczna część elementów drewnianych porażonych przez korozję biologiczną. Poszczególne elementy w stanie posuniętego rozkładu.*
3. *Więźba dachowa i elementy stężające stropowe nie oryginalne wykonane podczas przenoszenia obiektu z Cieszanowa.*
4. *Belki podwalinowe ułożone na płazach drewnianych, przestrzeń pod podwaliną uzupełniona nieregularnym murkiem kamiennym.*
5. *Stolarka drzwiowa nieoryginalna, wtórnie wymieniona. Okna dachowe od strony północnej wtórnie wstawione.*
6. *Wewnątrz obiektu posadzka z kostki granitowej i mozaika elementów drewnianych.*
7. *Budynek wyposażony w instalację odgromową, elektryczną oświetleniową i gniazd wtykowych.*

BIPROKON

BIURO PROJEKTÓW KONSTRUKCYJNYCH "BIPROKON"
37-700 Przemyśl, Ostrów 491

TYTUŁ: Remont i przebudowa istniejącego budynku wystawienniczo-dydaktycznego realizowana w ramach zadania inwestycyjnego "Domy z "kulturą" w Arboretum Bolestraszyce - Zabytkowa stodoła z Cieszanowa"

Temat rys.: RZUT PARTERU

OBIEKT: Budynek wystawienniczo-dydaktyczny - Zabytkowa stodoła z Cieszanowa

ADRES: ARBORETUM I ZAKŁAD FIZJOGRAFII W BOLESTRASZYCACH Bolestraszyce, działka nr 761/25

INWESTOR: Arboretum i Zakład Fizjografii w Bolestraszycach 37-722 Wyszatyce, Bolestraszyce 130

etap: PB

INWENTARYZACJA

skala: 1:50	opracował:	mgr inż. A. Szychulska	uprawnienia nr ewid.: PDK/0080/POOK/05	podpis:	branża: I1
data: 10.2016r.		mgr inż. A. Szychulski	PDK/0140/POOK/04		Nr rys.

Zastrzega się wszelkie prawa wynikające z Ustawy o prawie autorskim. Rysunek niniejszy nie może być przerysowywany, uzupełniony lub odbijany komukolwiek bez pisemnej zgody pracowni "BIPROKON" w Przemyślu.