RZUT STROPU

SKALA 1:50

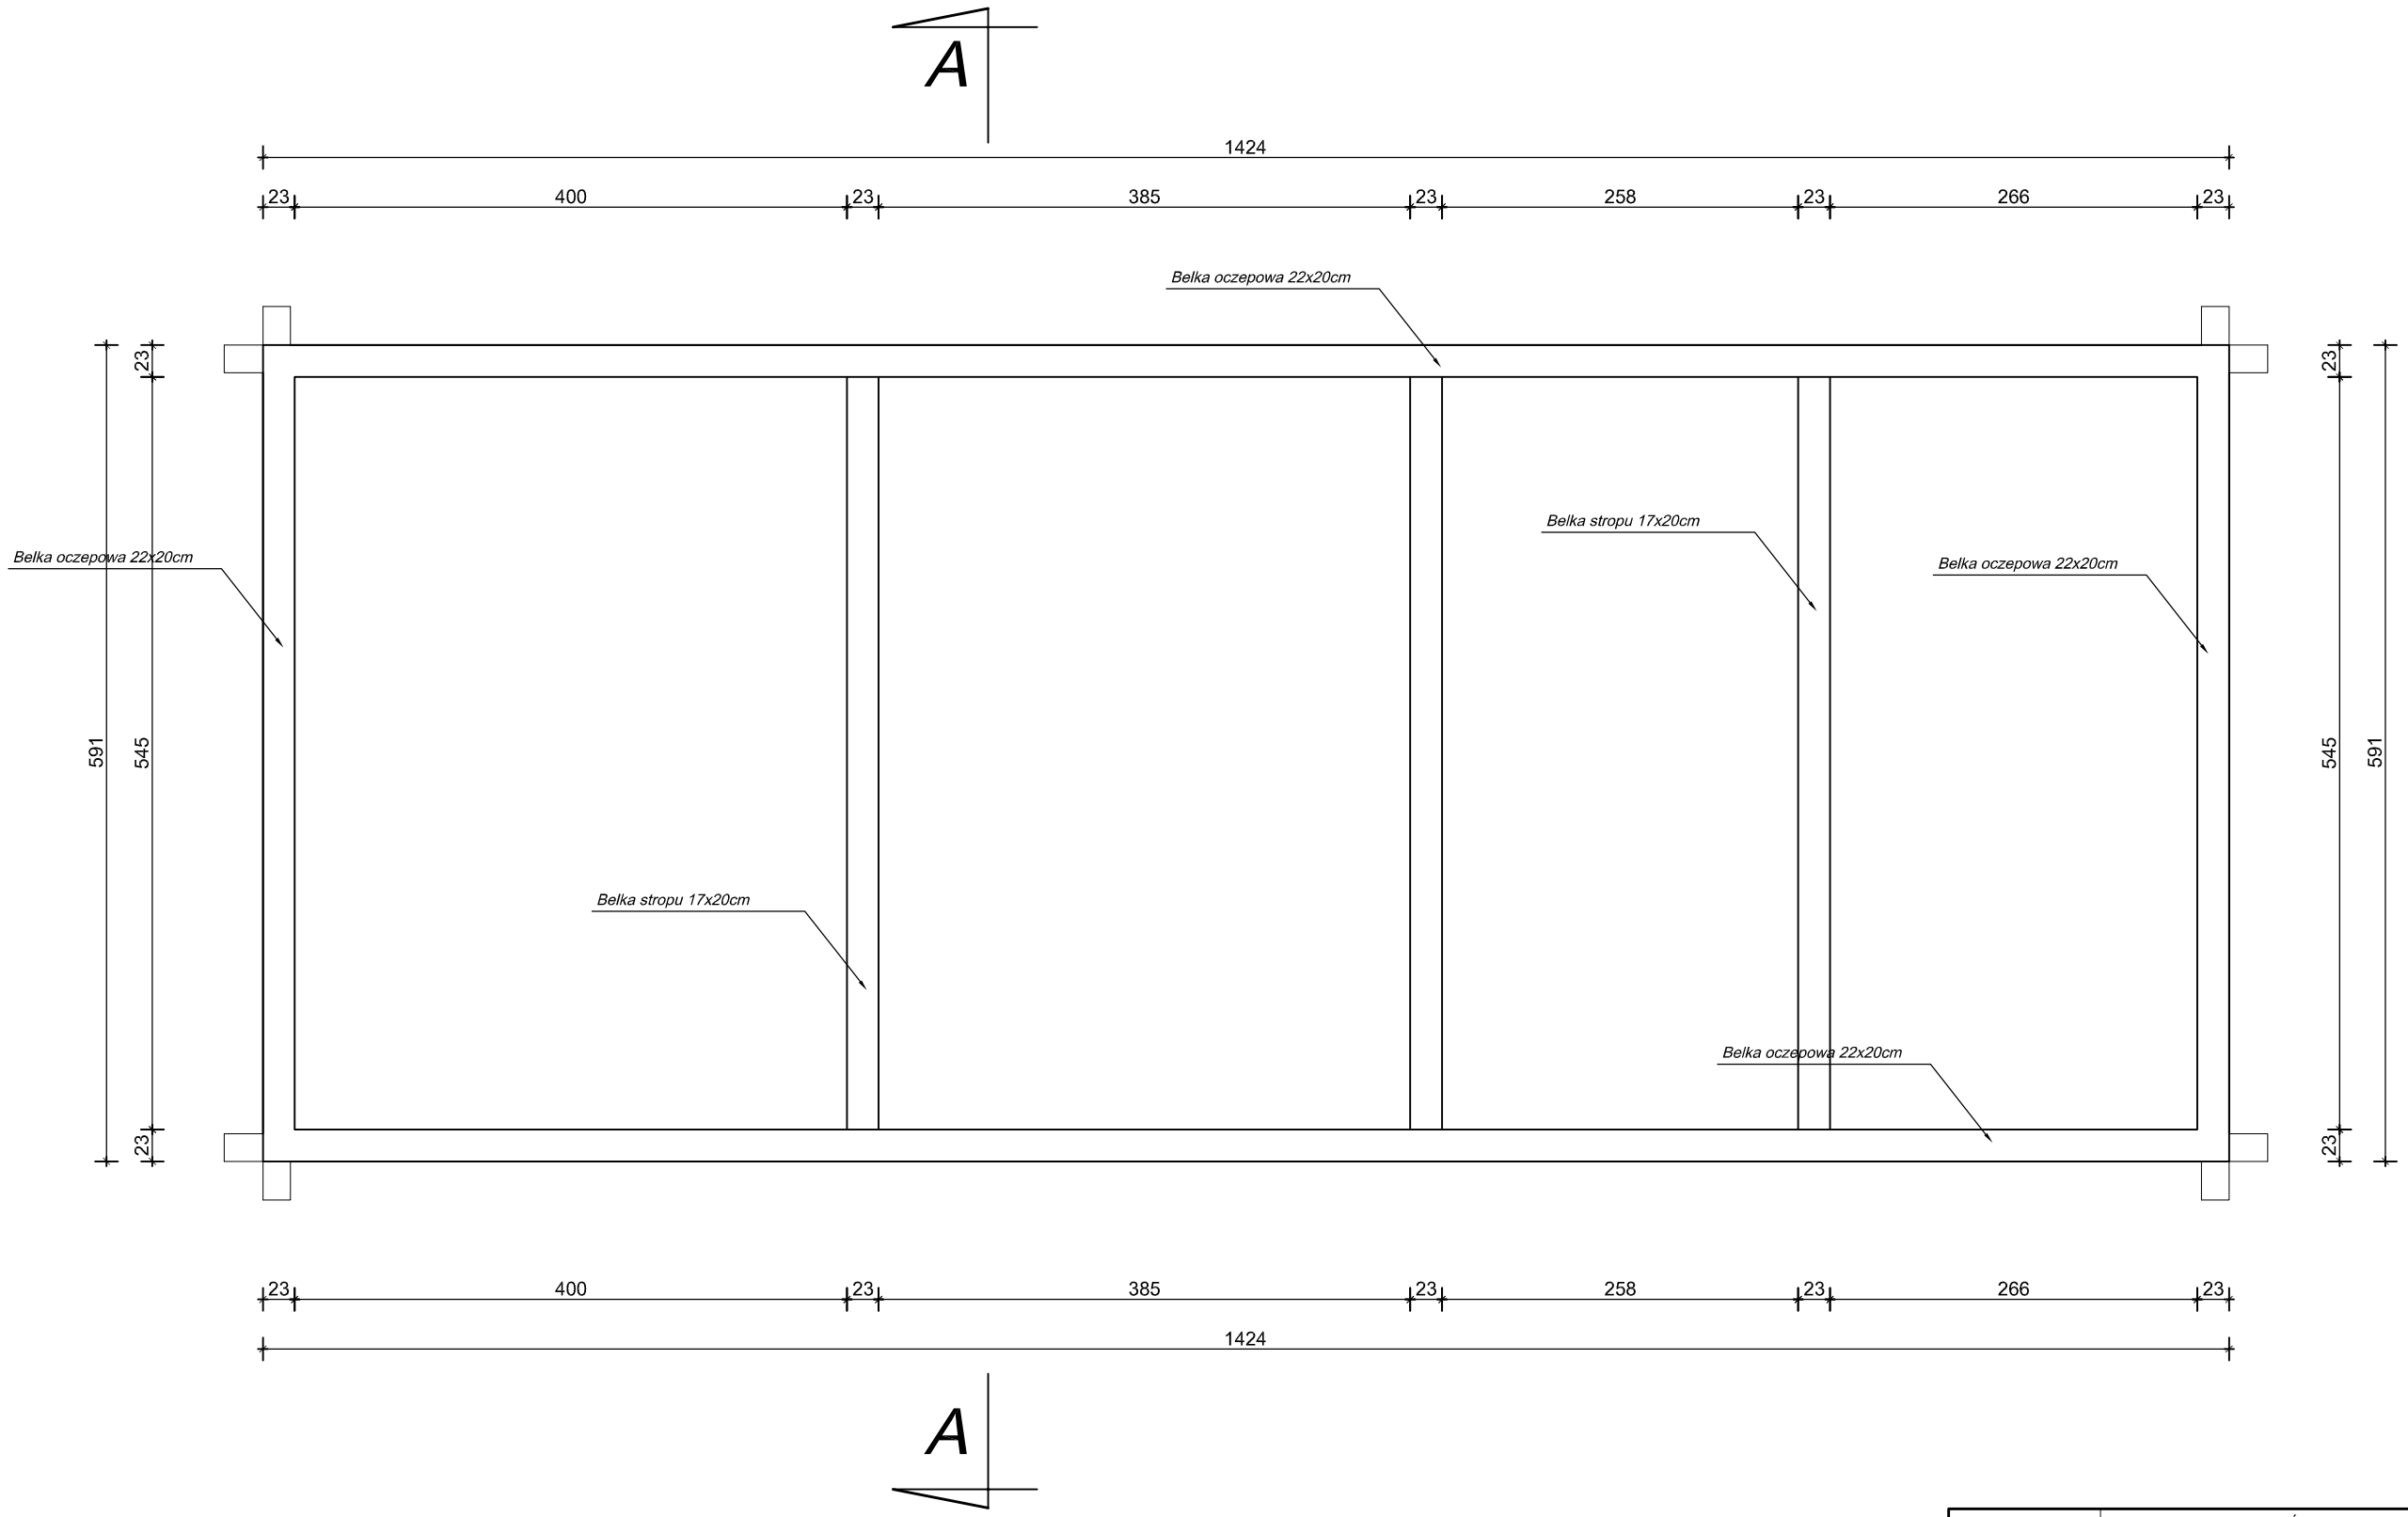

UWAGI:

1. Brak oryginalnych belek stropowych.
2. Drewniany strop belkowy zastąpiony układem belek stężających.
3. Konstrukcja dachu odsłonięta.

BIPROKON	BIURO PROJEKTÓW KONSTRUKCYJNYCH "BIPROKON" 37-700 Przemyśl, Ostrów 491			
TYTUŁ: Remont i przebudowa istniejącego budynku wystawienniczo-dydaktycznego realizowana w ramach zadania inwestycyjnego "Domy z "kulturą" w Arboretum Bolestraszyce - Zabytkowa stodoła z Cieszanowa"				Temat rys. RZUT STROPU
OBIEKT: Budynek wystawienniczo-dydaktyczny - Zabytkowa stodoła z Cieszanowa				
ADRES: ARBORETUM I ZAKŁAD FIZJOGRAFII W BOLESTRASZYCACH Bolestraszyce, działka nr 761/25				
INWESTOR: Arboretum i Zakład Fizjografii w Bolestraszycach 37-722 Wyszatyce, Bolestraszyce 130			etap podpis	PB INWENTARYZACJA
1:50 skala	opracował:	mgr inż. A. Szychulska	uprawnienia nr ewid. PDK/0080/POOK/05	branża
10.2016r. data:		mgr inż. A. Szychulski	PDK/0140/POOK/04	I2 Nr rys.

Zastrzega się wszelkie prawa wynikające z Ustawy o prawie autorskim. Rysunek niniejszy nie może być przerysowywany, uzupełniony lub odstąpiony komukolwiek bez pisemnej zgody pracowni "BIPROKON" w Przemyślu.