
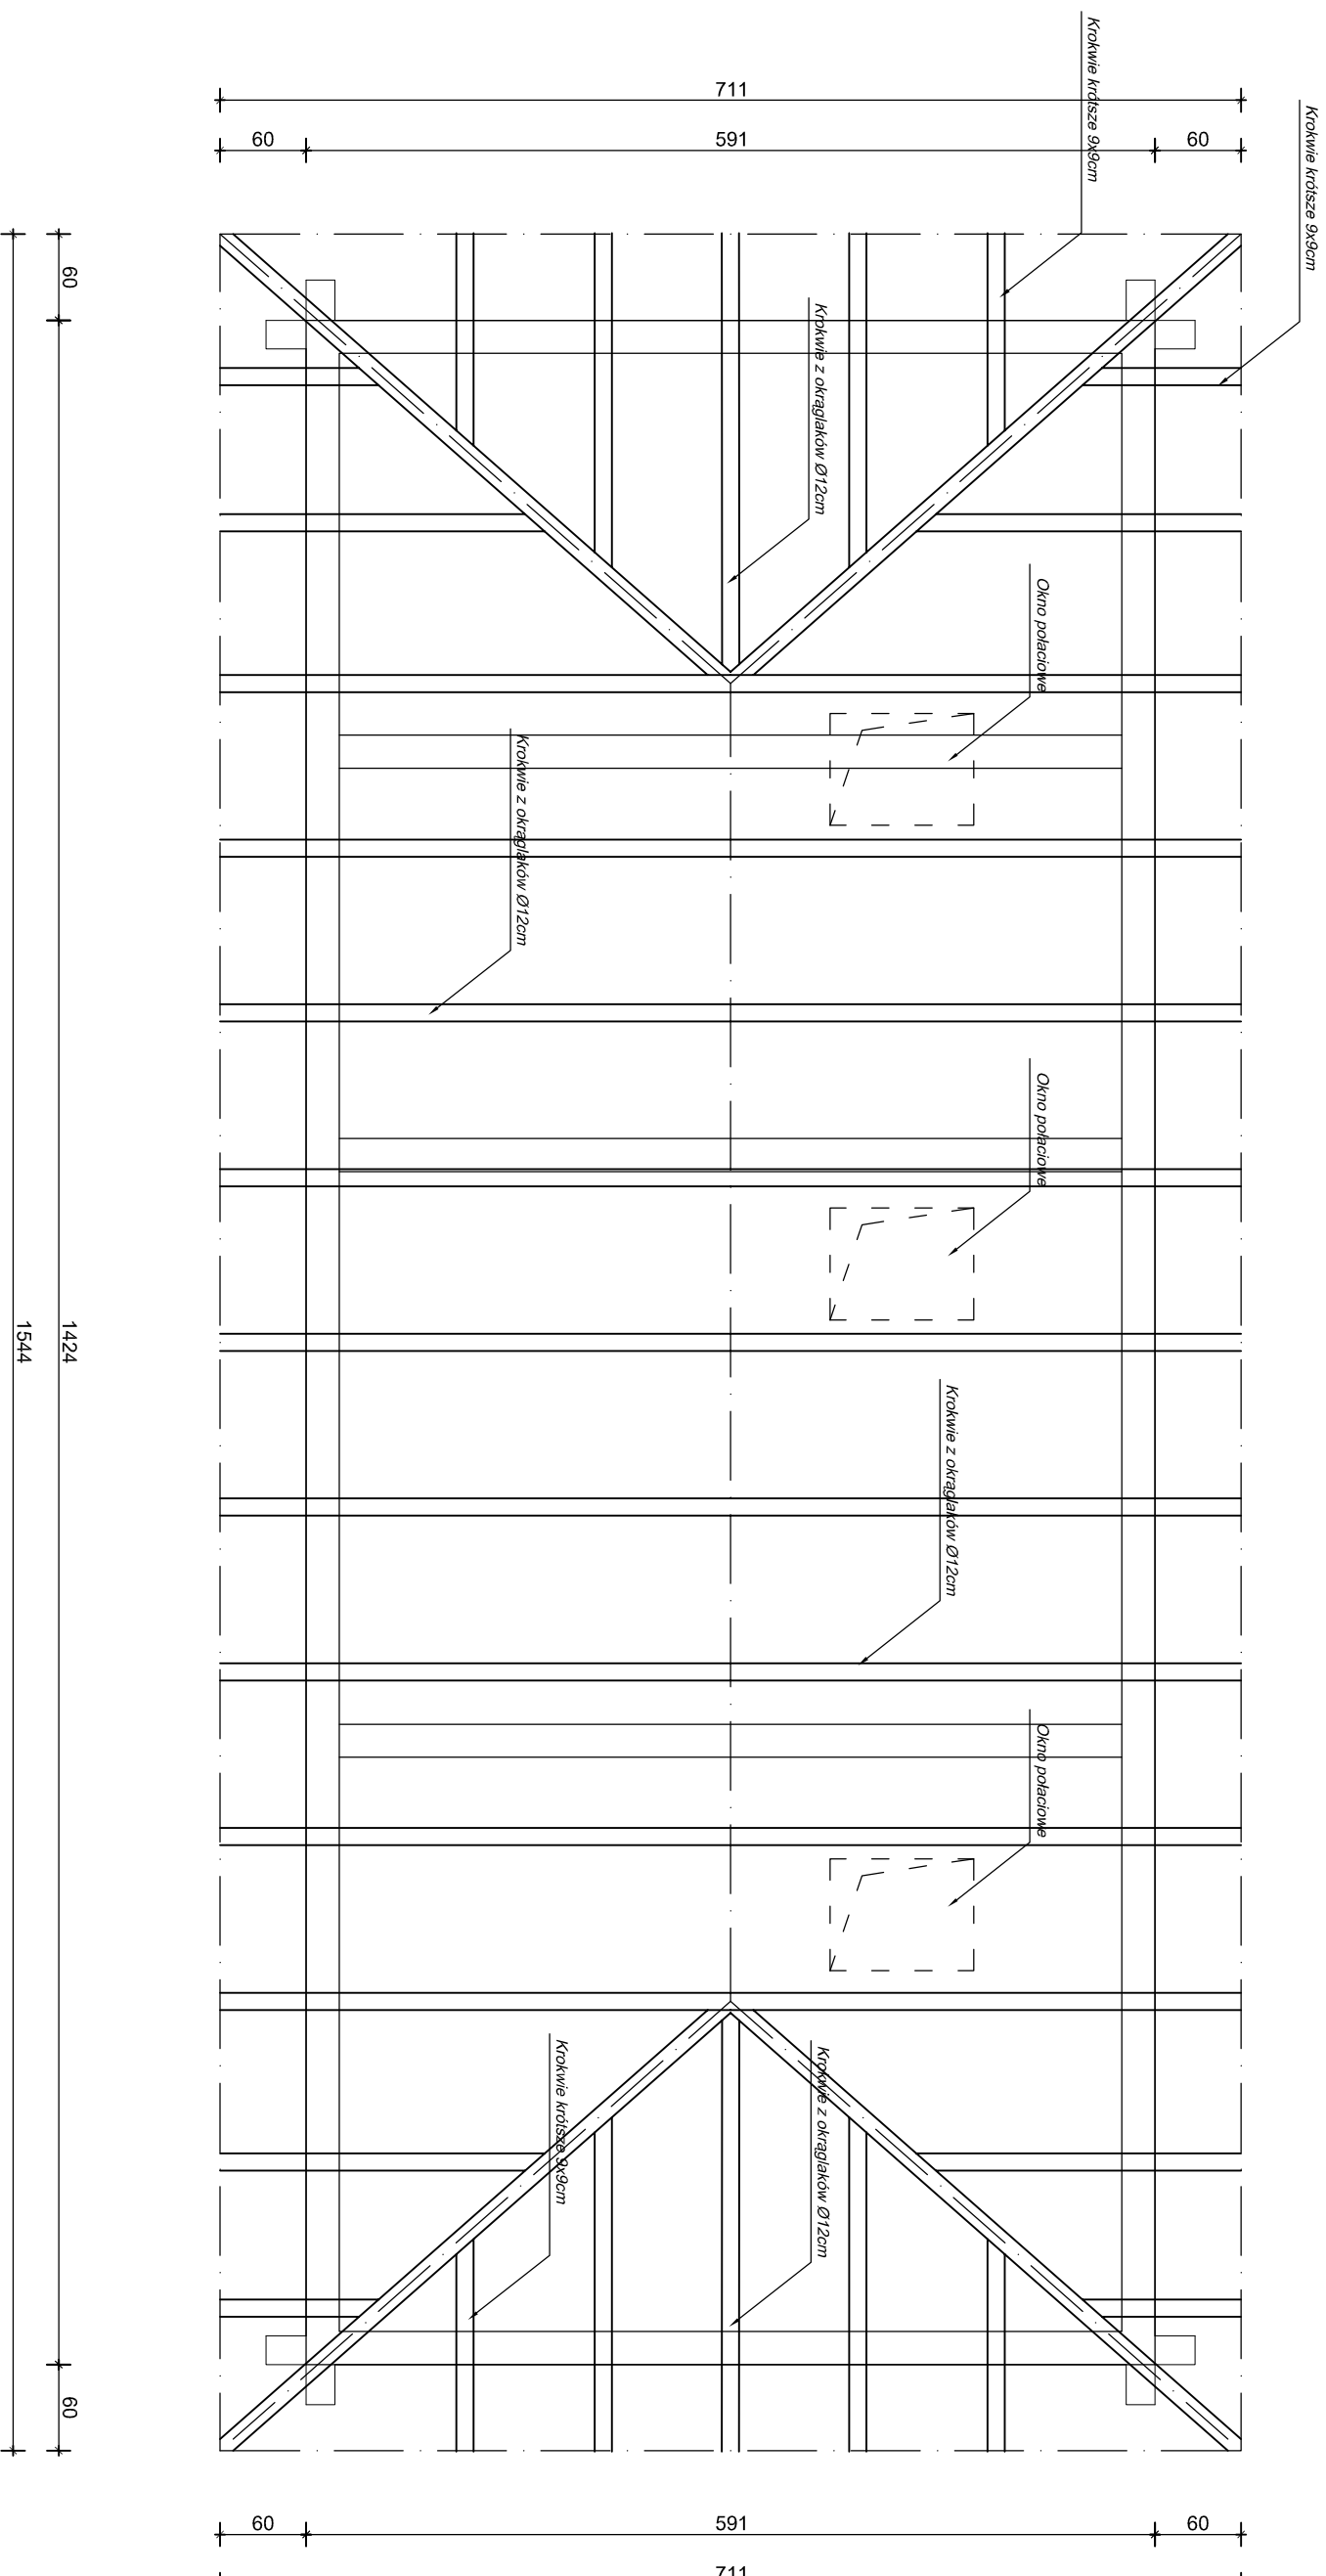


RZUT WIĘZBY DACHOWEJ

SKALA 1:50

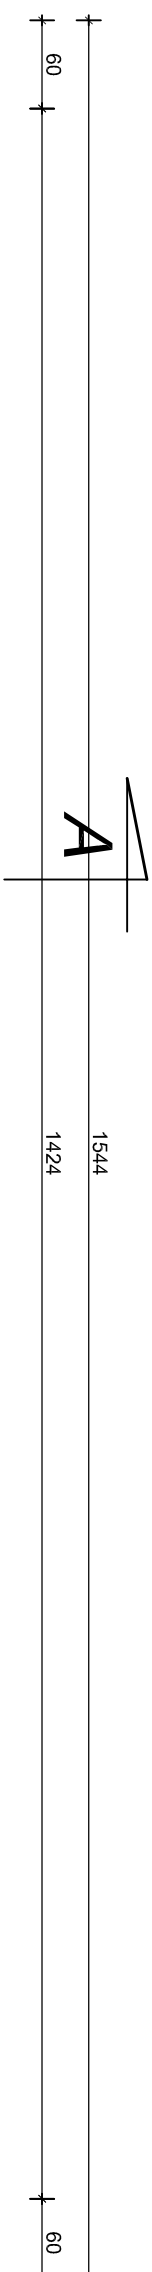

- UWAGI:**
1. Krokwie dachowe ułożone w pierwotnym rytmie na oczepach.
 2. Na krokwiach ułożony gont drewniany układ pojedynczy i deski.
 3. Połączenia i układ elementów odwzorzony analogicznie jak w stanie pierwotnym.

| | | | |
|---|--|--|--|
| BIPROKON | | BIURO PROJEKTÓW KONSTRUKCYJNYCH "BIPROKON" | |
| PROJEKT | | 37-700 Przemyśl, Ostów 491 | |
| Remont i przebudowa istniejącego budynku wystawniczo-dydaktycznego realizowana w ramach zlecenia inwestycyjnego "Domy z kulturą" w Aboonium Bolestraszyce - Zablińska stodoła z Odrzeszową" | | Temat: r.zs. | |
| OPRACOWANIE | | Budynek wystawniczo-dydaktyczny - Zablińska stodoła z Odrzeszową | |
| ACRNET5 ARBORETIUM I ZAKŁAD FIZJOLOGII W BOLESTRASZYCACH | | RZUT WIĘZBY DACHOWEJ | |
| INWESTOR: Arboretum i Zakład Fiziologii w Bolestraszycach | | PB | |
| 37-722 Wyszajce, Bolestraszyce 130 | | INWENTARYZACJA | |
| 1:50 | | skala | |
| mgr inż. A. Szychulska | | PDK/0090/P00K05 | |
| 10.2016r. | | mgr inż. A. Szychulski | |
| PDK/0140/P00K04 | | 13 | |