
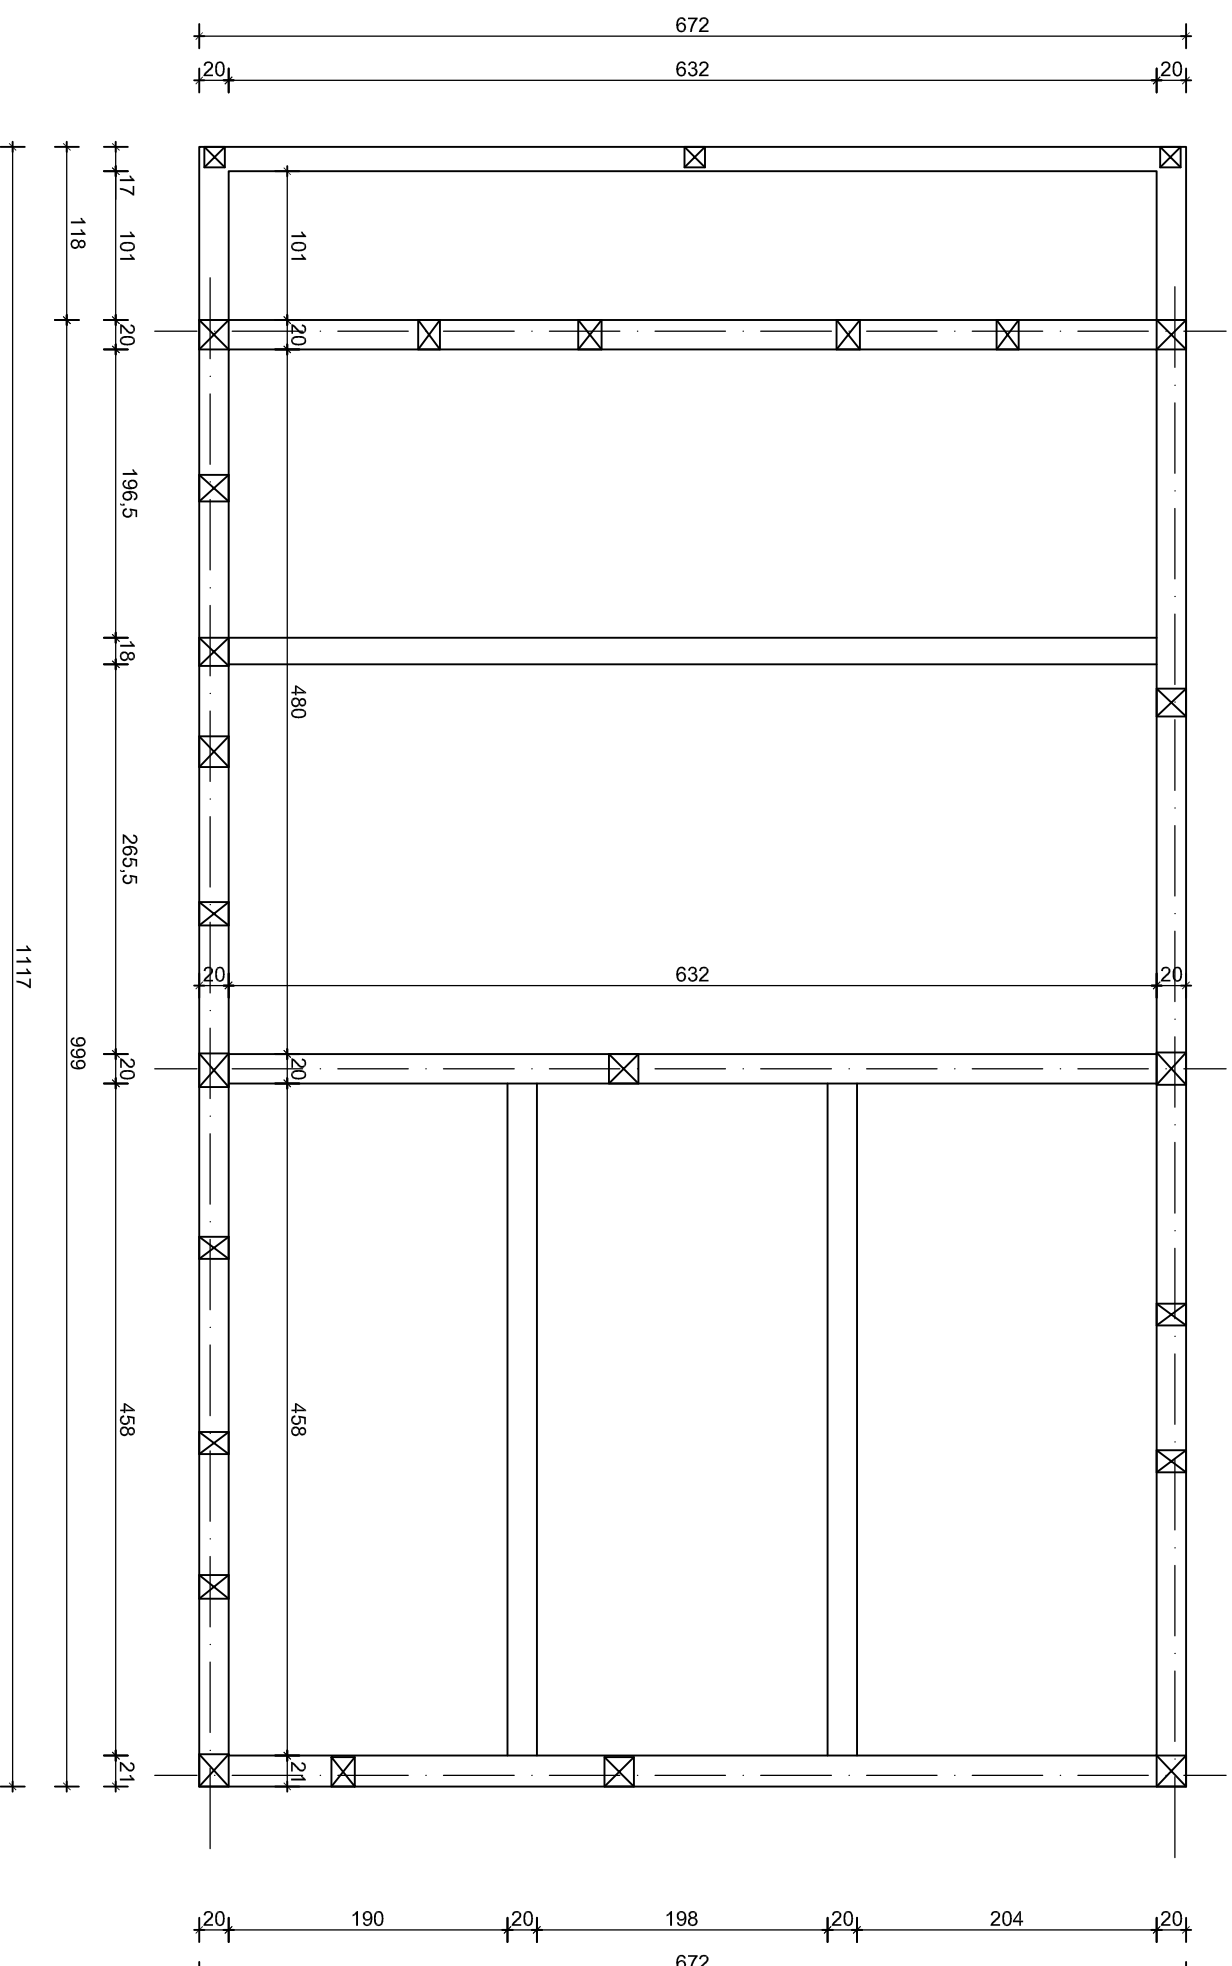


# RZUT STROPU NAD PARTEREM

## SKALA 1:50

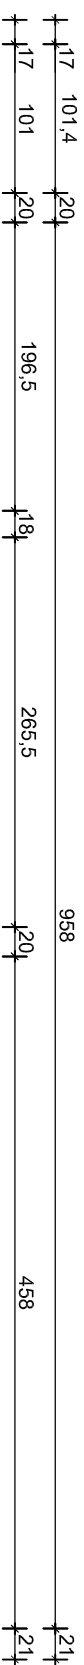

### UWAGI:

1. Brak oryginalnych belek stropowych.
2. Drewniany strop belkowy zastąpiony układem belek stężących.
3. Część stropu nad podcieniem na ścianie szczytowej bez deskowania - otwarta przestrzeń.
4. Konstrukcja dachu odsłonięta.

BIPROKON		BIURO PROJEKTÓW KONSTRUKCYJNYCH "BIPROKON"	
ul. Piłsudskiego 37-700 Przemyśl, Ostów 491		Temat: r.zs.	
Remont i przebudowa istniejącego budynku wystawniczego-dydaktycznego realizowana w ramach zadania inwestycyjnego "Dom z Kulturą" w Arboretum Boleszyszcze - Dom poddębny z kolumnami Pielarskiej		RZUT STROPU NAD PARTEREM	
OPIS: Budynek wystawniczego-dydaktyczny - Dom poddębny z kolumnami Pielarskiej		ARBORETIUM I ZAKŁAD FIZJOGRAFI W BOLESZYSZCZACH	
ADRES: Boleszyszcze, działka nr 761/25		Boleszyszcze, działka nr 761/25	
INWESTOR: Arboretum i Zakład Fiziografii w Boleszyszczech		PB	
37-722 Wyszajca, Boleszyszcze 130		INWENTARYZACJA	
Pracownik: mgr inż. A. Szychulska		PDK/0090/P00K05	
10.2016r.		mgr inż. A. Szychulski	
PDK/0140/P00K04		13	