RZUT DACHU

SKALA 1:50

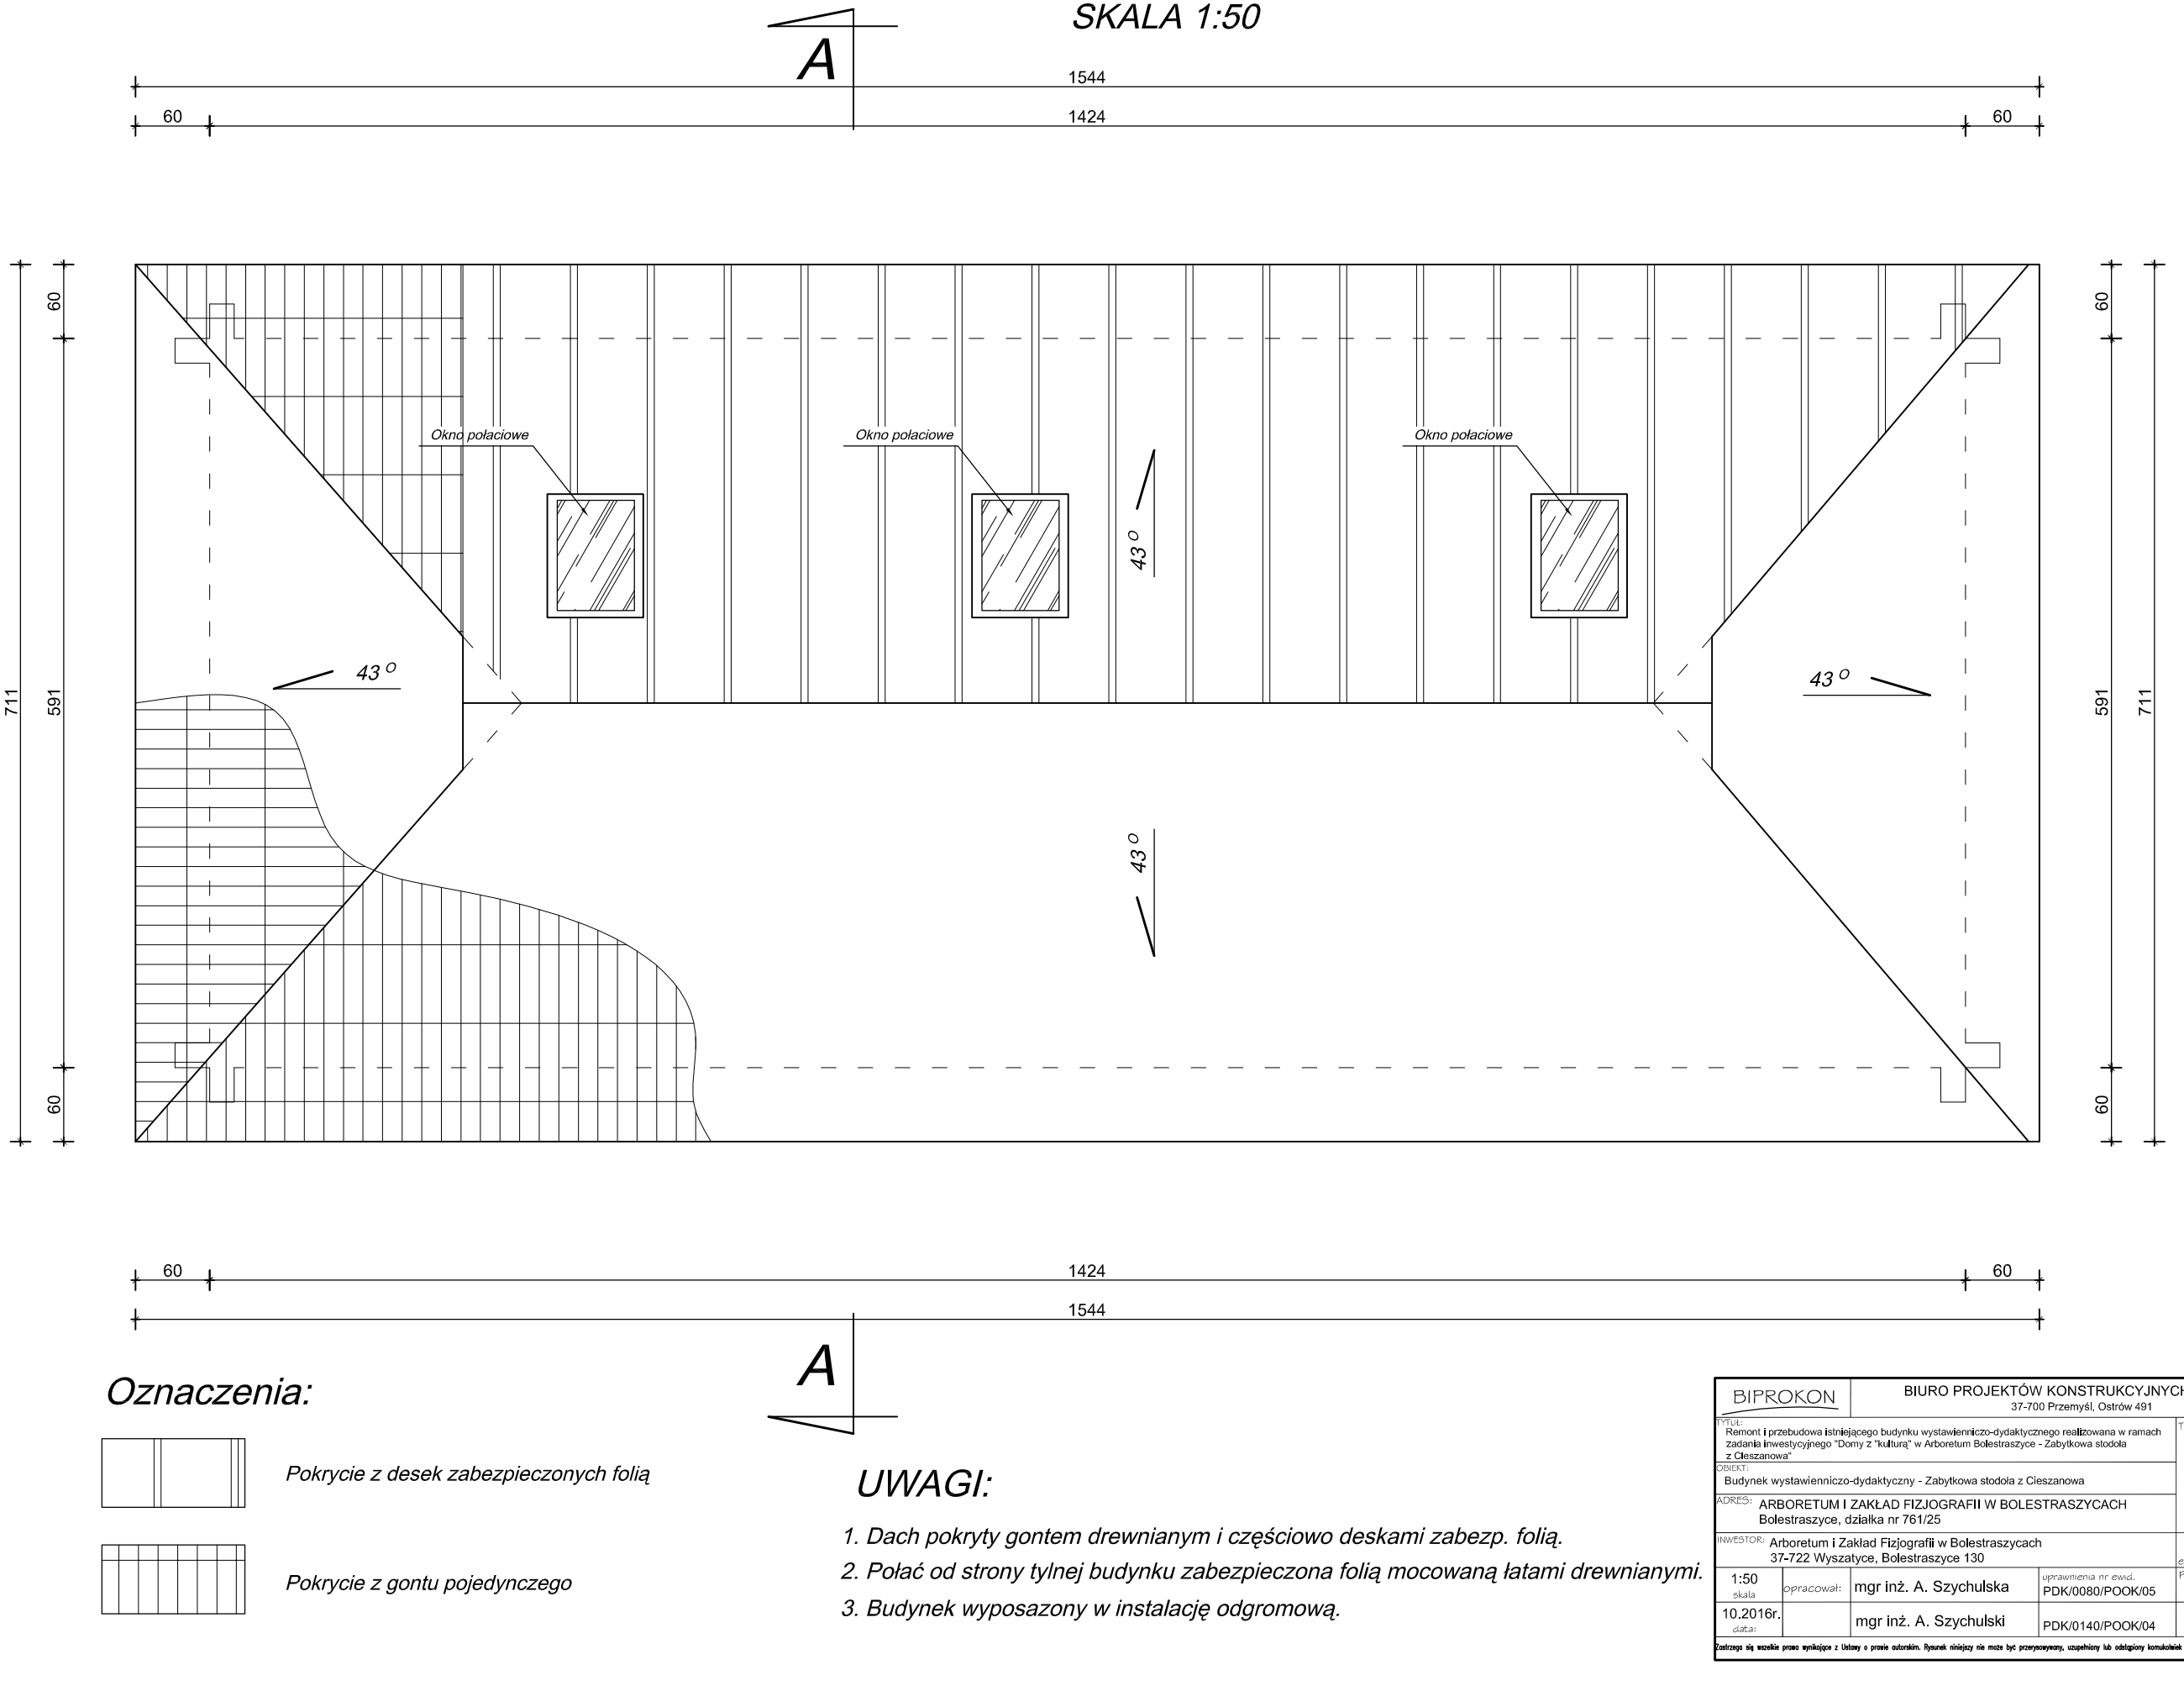

Oznaczenia:

Pokrycie z desek zabezpieczonych folią

Pokrycie z gontu pojedynczego

UWAGI:

1. Dach pokryty gontem drewnianym i częściowo deskami zabezp. folią.
2. Połać od strony tylnej budynku zabezpieczona folią mocowaną łatami drewnianymi.
3. Budynek wyposazony w instalację odgromową.

BIPROKON

BIURO PROJEKTÓW KONSTRUKCYJNYCH "BIPROKON"
37-700 Przemyśl, Ostrów 491

TYTUŁ: Remont i przebudowa istniejącego budynku wystawienniczo-dydaktycznego realizowana w ramach zadania inwestycyjnego "Domy z "kulturą" w Arboretum Bolestraszyce - Zabytkowa stodoła z Cieszanowa"

Temat rys.: RZUT DACHU

OBIEKT: Budynek wystawienniczo-dydaktyczny - Zabytkowa stodoła z Cieszanowa

ADRES: ARBORETUM I ZAKŁAD FIZJOGRAFII W BOLESTRASZYCACH Bolestraszyce, działka nr 761/25

INWESTOR: Arboretum i Zakład Fizjografii w Bolestraszycach 37-722 Wyszatyce, Bolestraszyce 130

etap: PB

branza: INWENTARYZACJA

skala	opracował:	uprawnienia nr ewid.	podpis
1:50	mgr inż. A. Szychulska	PDK/0080/POOK/05	
data: 10.2016r.	mgr inż. A. Szychulski	PDK/0140/POOK/04	

Nr rys.: I4

Zastrzega się wszelkie prawa wynikające z Ustawy o prawie autorskim. Rysunek niniejszy nie może być przerysowywany, uzupełniany lub odstąpiony komukolwiek bez pisemnej zgody pracowni "BIPROKON" w Przemyślu.