
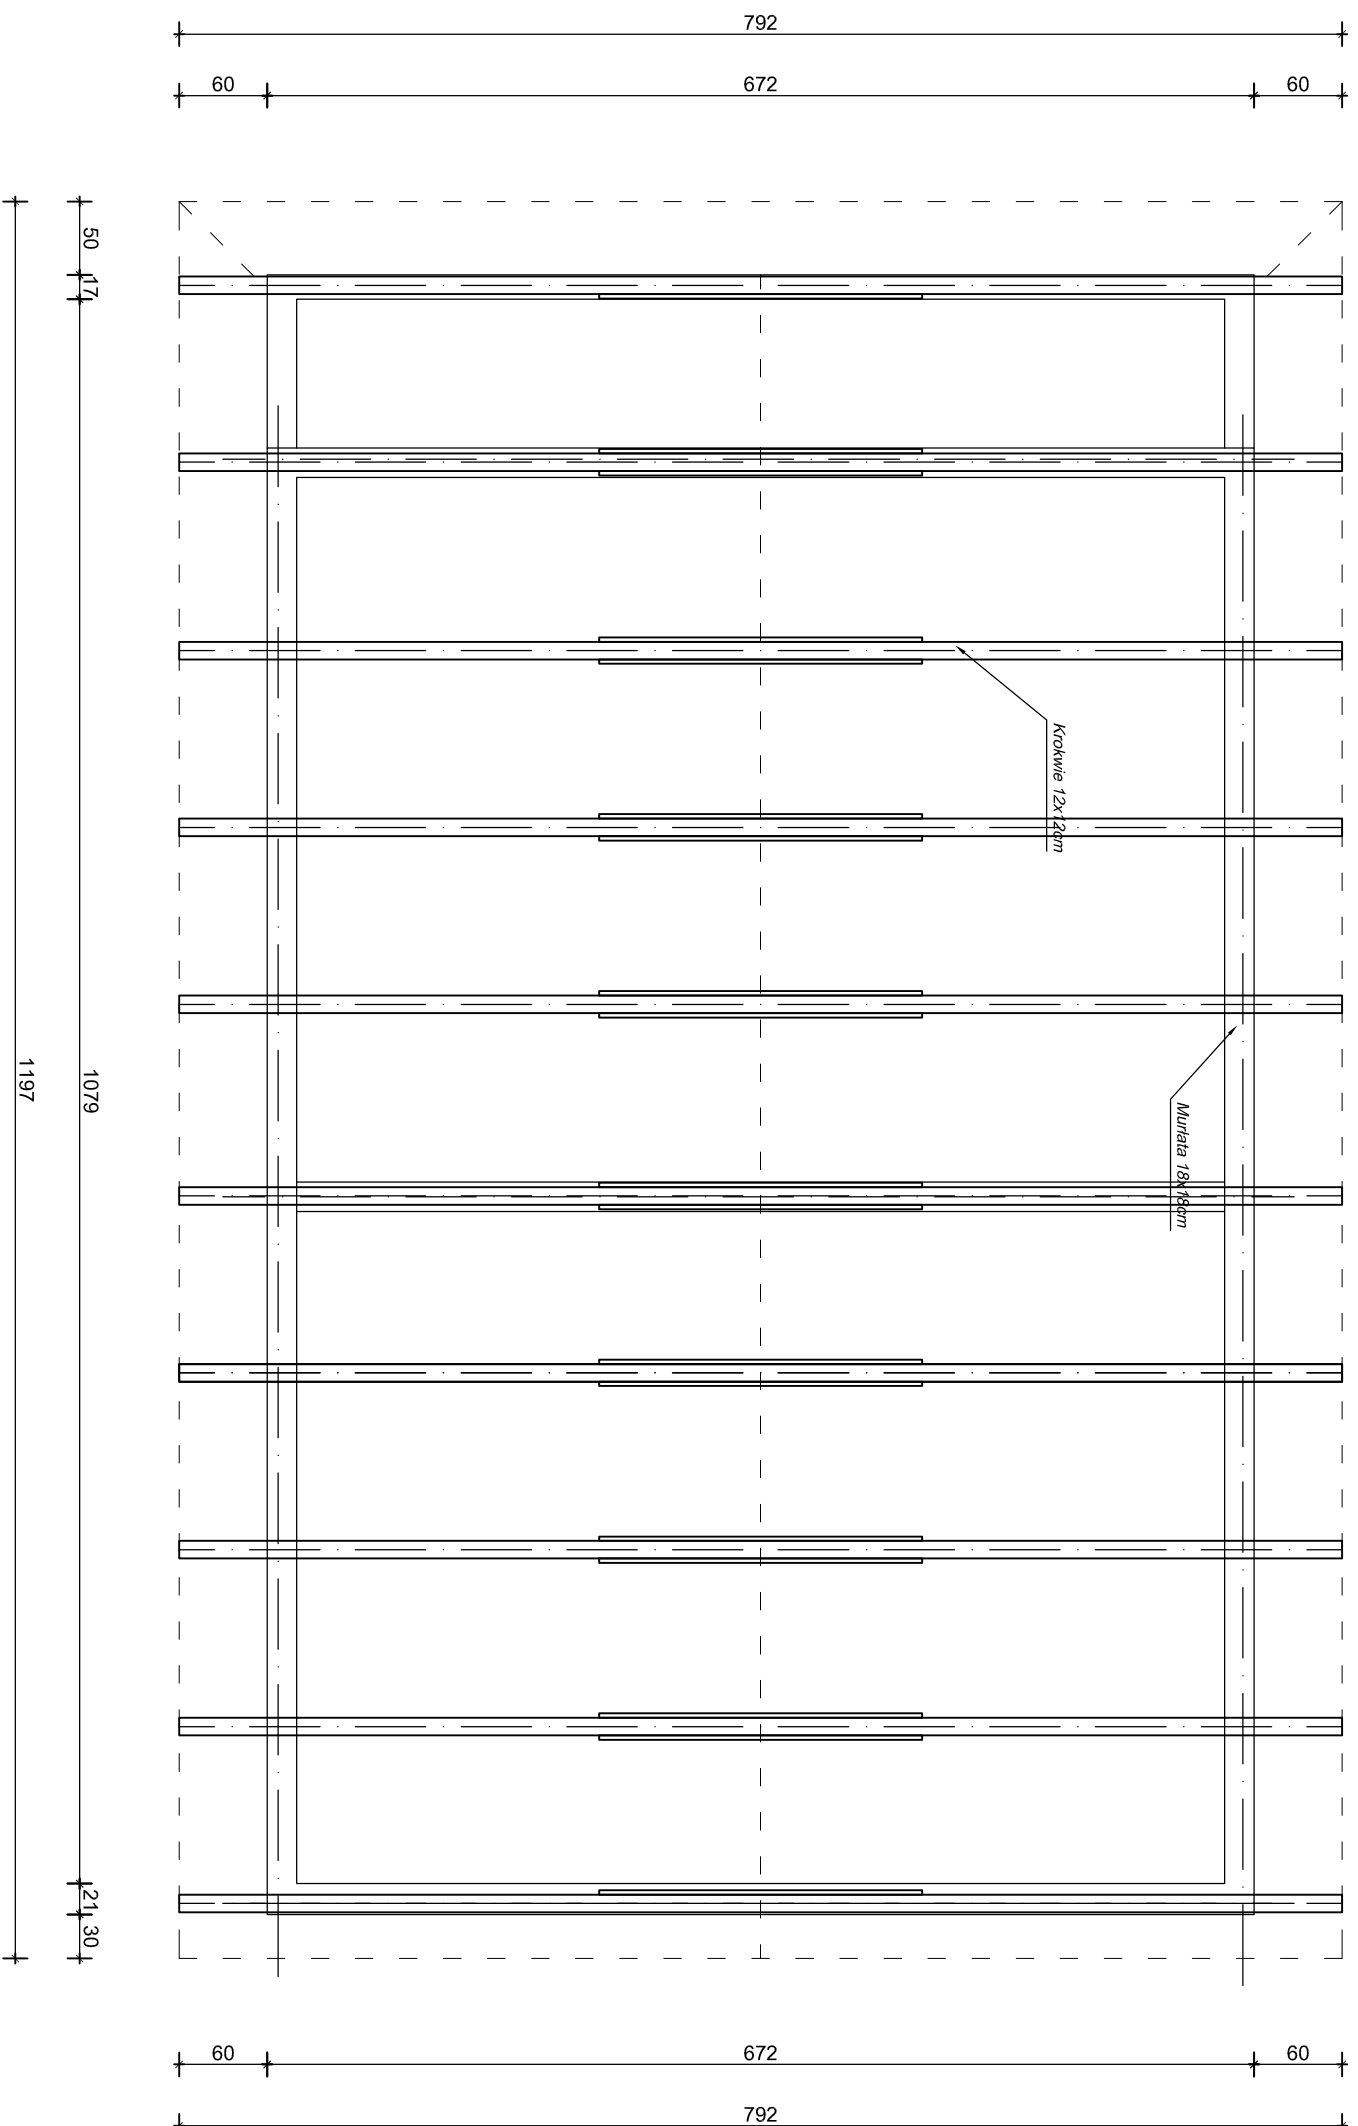


RZUT WIĘŻBY DACHOWEJ

SKALA 1:50

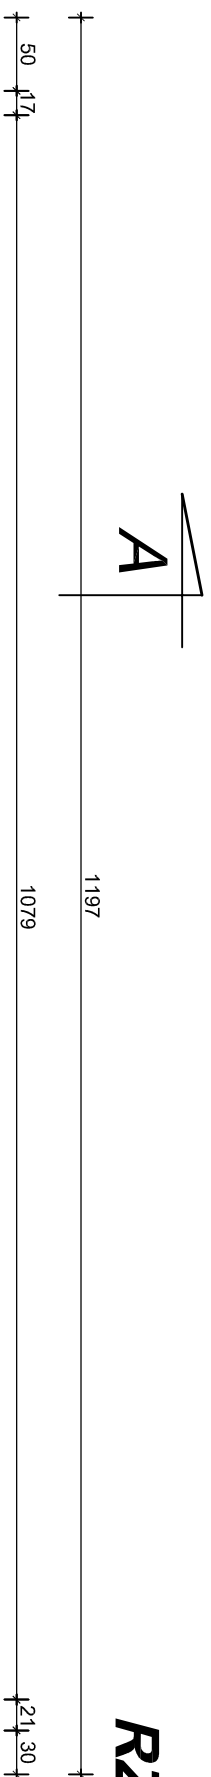

- UWAGI:**
- Krokwie dachowe ułożone w pierwotnym rytmie na murłatach.
 - Na krokwiach ułożone pełne deskowanie jako nośnik pod pokrycie z blachy ocynkowanej kładzionej na felc.
 - Połączenia i układ elementów odwzorzony analogicznie jak w stanie historycznym.

BIPROKON		BIURO PROJEKTÓW KONSTRUKCYJNYCH "BIPROKON"	
PROJEKT: Remont i przebudowa istniejącego budynku wystawniczko-dydaktycznego realizowana w ramach Zadaania Inwestycyjnego "Domy z Kulturą" w Arboreum Boleszyszcze - Dom poddębnowy z kawkami Podawskimi			
OPRACOWANIE: Budynek wystawniczko-dydaktyczny - Dom poddębnowy z kawkami Podawskimi			
AUTORZY: ARBORETUM I ZAKŁAD FIZJOGRAFI W BOLESZYSZCZACH			
INWESTOR: Arboretum i Zakład Fiziografii w Boleszyszczech			
Adres: 37-722 Wyszajca, Boleszyszcze 130			
1:50		Przebudowa nr ewd. PDK/0090/P00K05	
10.2016r.		mgr inż. A. Szychulski	
data:		PDK/0140/P00K04	
Zadanie na wykreślenie z listy o prace autorskie, zgodnie z art. 17 § 1 pkt 1) ustawy z dnia 27 czerwca 2001 r. o prawie autorskim i prawach pokrewnych, wyrażam, że niniejszy projekt jest moją własnością intelektualną i nie może być wykorzystany w inny sposób bez mojej pisemnej zgody. Projektant: "BIPROKON" w Poznaniu.		Forma: rys. RZUT WIĘŻBY DACHOWEJ	
PB		INWENTARYZACJA	
14		Przebudowa	