


# PRZEKRÓJ A-A

SKALA 1:50

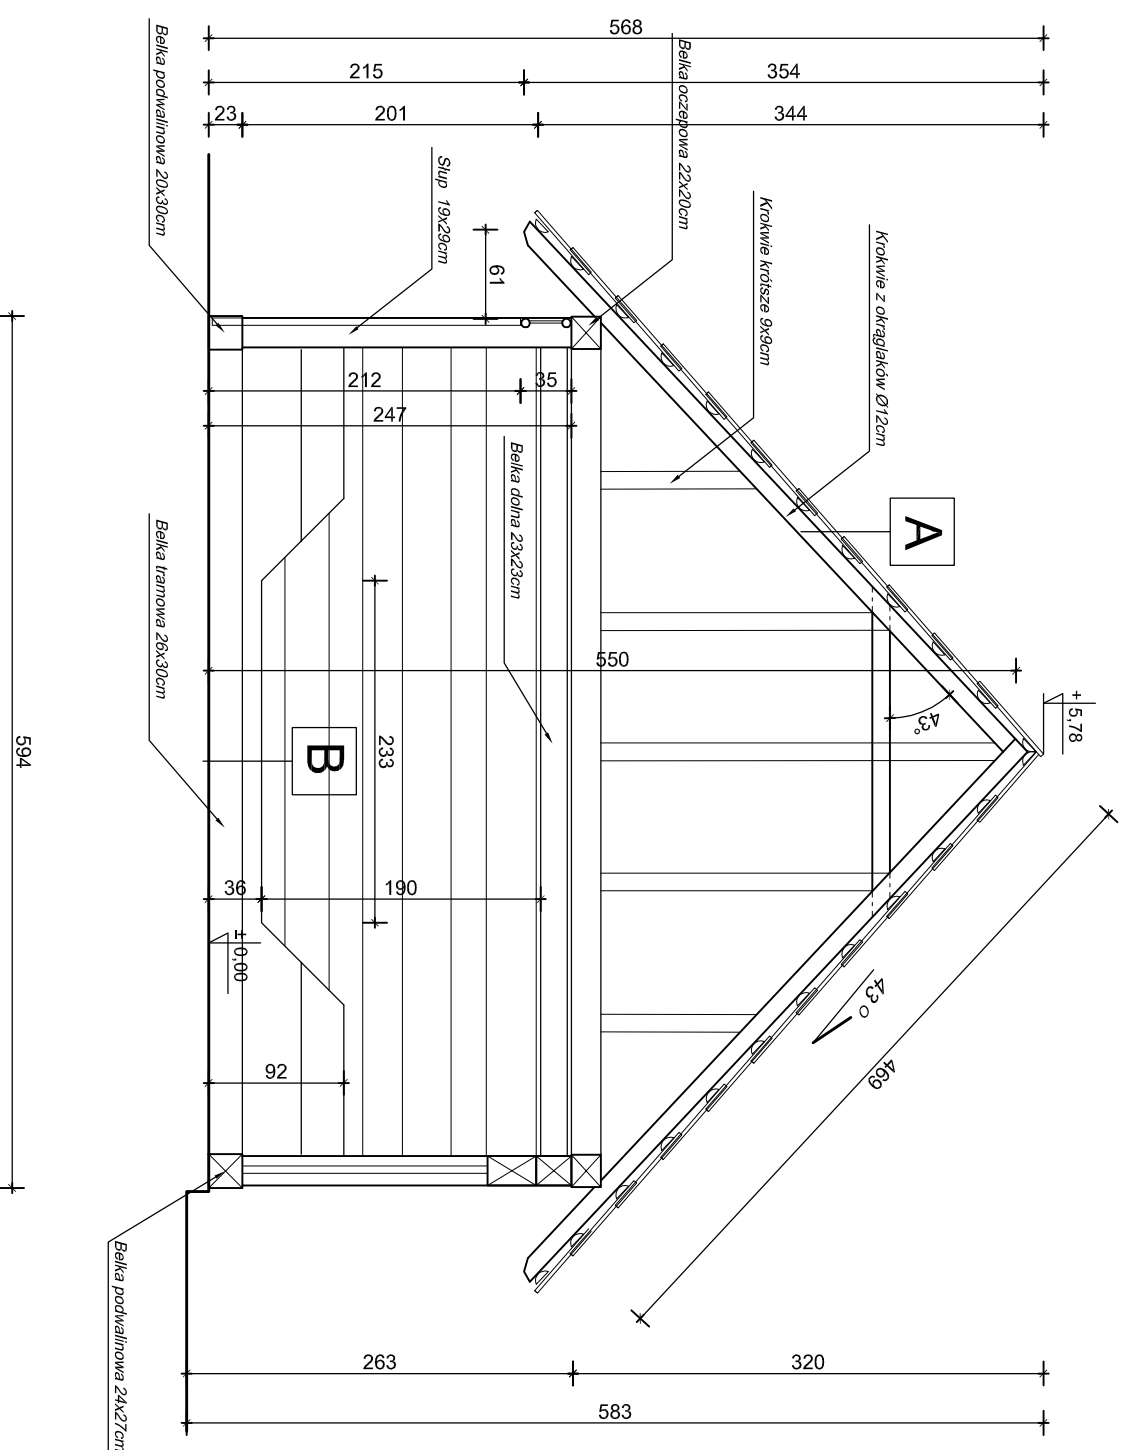

## A - Dach

Gont drewniany układany pojedynczo  
Łaty z połówek okrągłaków śr. Ø12  
Krokwie śr. 12x12cm, Ø12cm

## B - Posadzka

Koska brukowa granitowa - środkowa część  
Mozaika drewniana /polana bębnowe/ - część boczne

## UWAGI:

1. Krokwie dachowe ułożone na nowych ocepach.
2. Teren poza strefą wejścia obniżony, pod podwaliną wykonana jest podmurówka z kamienia.
3. Częściowo wokół budynku opaska z kamienia.

BIPROKON		BIURO PROJEKTÓW KONSTRUKCYJNYCH "BIPROKON"	
ul. Przemysłowa 37-700 Przemyski, Ostów 481		Temat: r.z.	
Remont i przebudowa istniejącego budynku wystawniczo-dydaktycznego realizowana w ramach zadania inwestycyjnego "Domy z kulturą" w Arboreum Boleszasyce - Zablińska stodoła z Olszanką			
OBIEKT: Budynek wystawniczo-dydaktyczny - Zablińska stodoła z Olszanką		PRZEKRÓJ A-A	
ADRES: ARBOREUM I ZAKŁAD FIZJOGRAFII W BOLESZASZCACH Boleszasyce, działka nr 761/25		długość: 15	
INWESTOR: Arboretum i Zakład Fiziografii w Boleszaszczach 37-722 Wyszajca, Boleszasyce 130		Nr rys.:	
AUTORZY PRACOWAŁI: mgr inż. A. Szychuliska		Przebieg	
10.2016r.		Podpis	
mgr inż. A. Szychulski		15	
Zadanie na wykreślenie wykonał z listy z prawa autorskim. Wynik należy do mojej firmy. Wykonanie, umieszczenie na stronie internetowej bez pisemnej zgody pracownika "BIPROKON" w Przemysku.			