


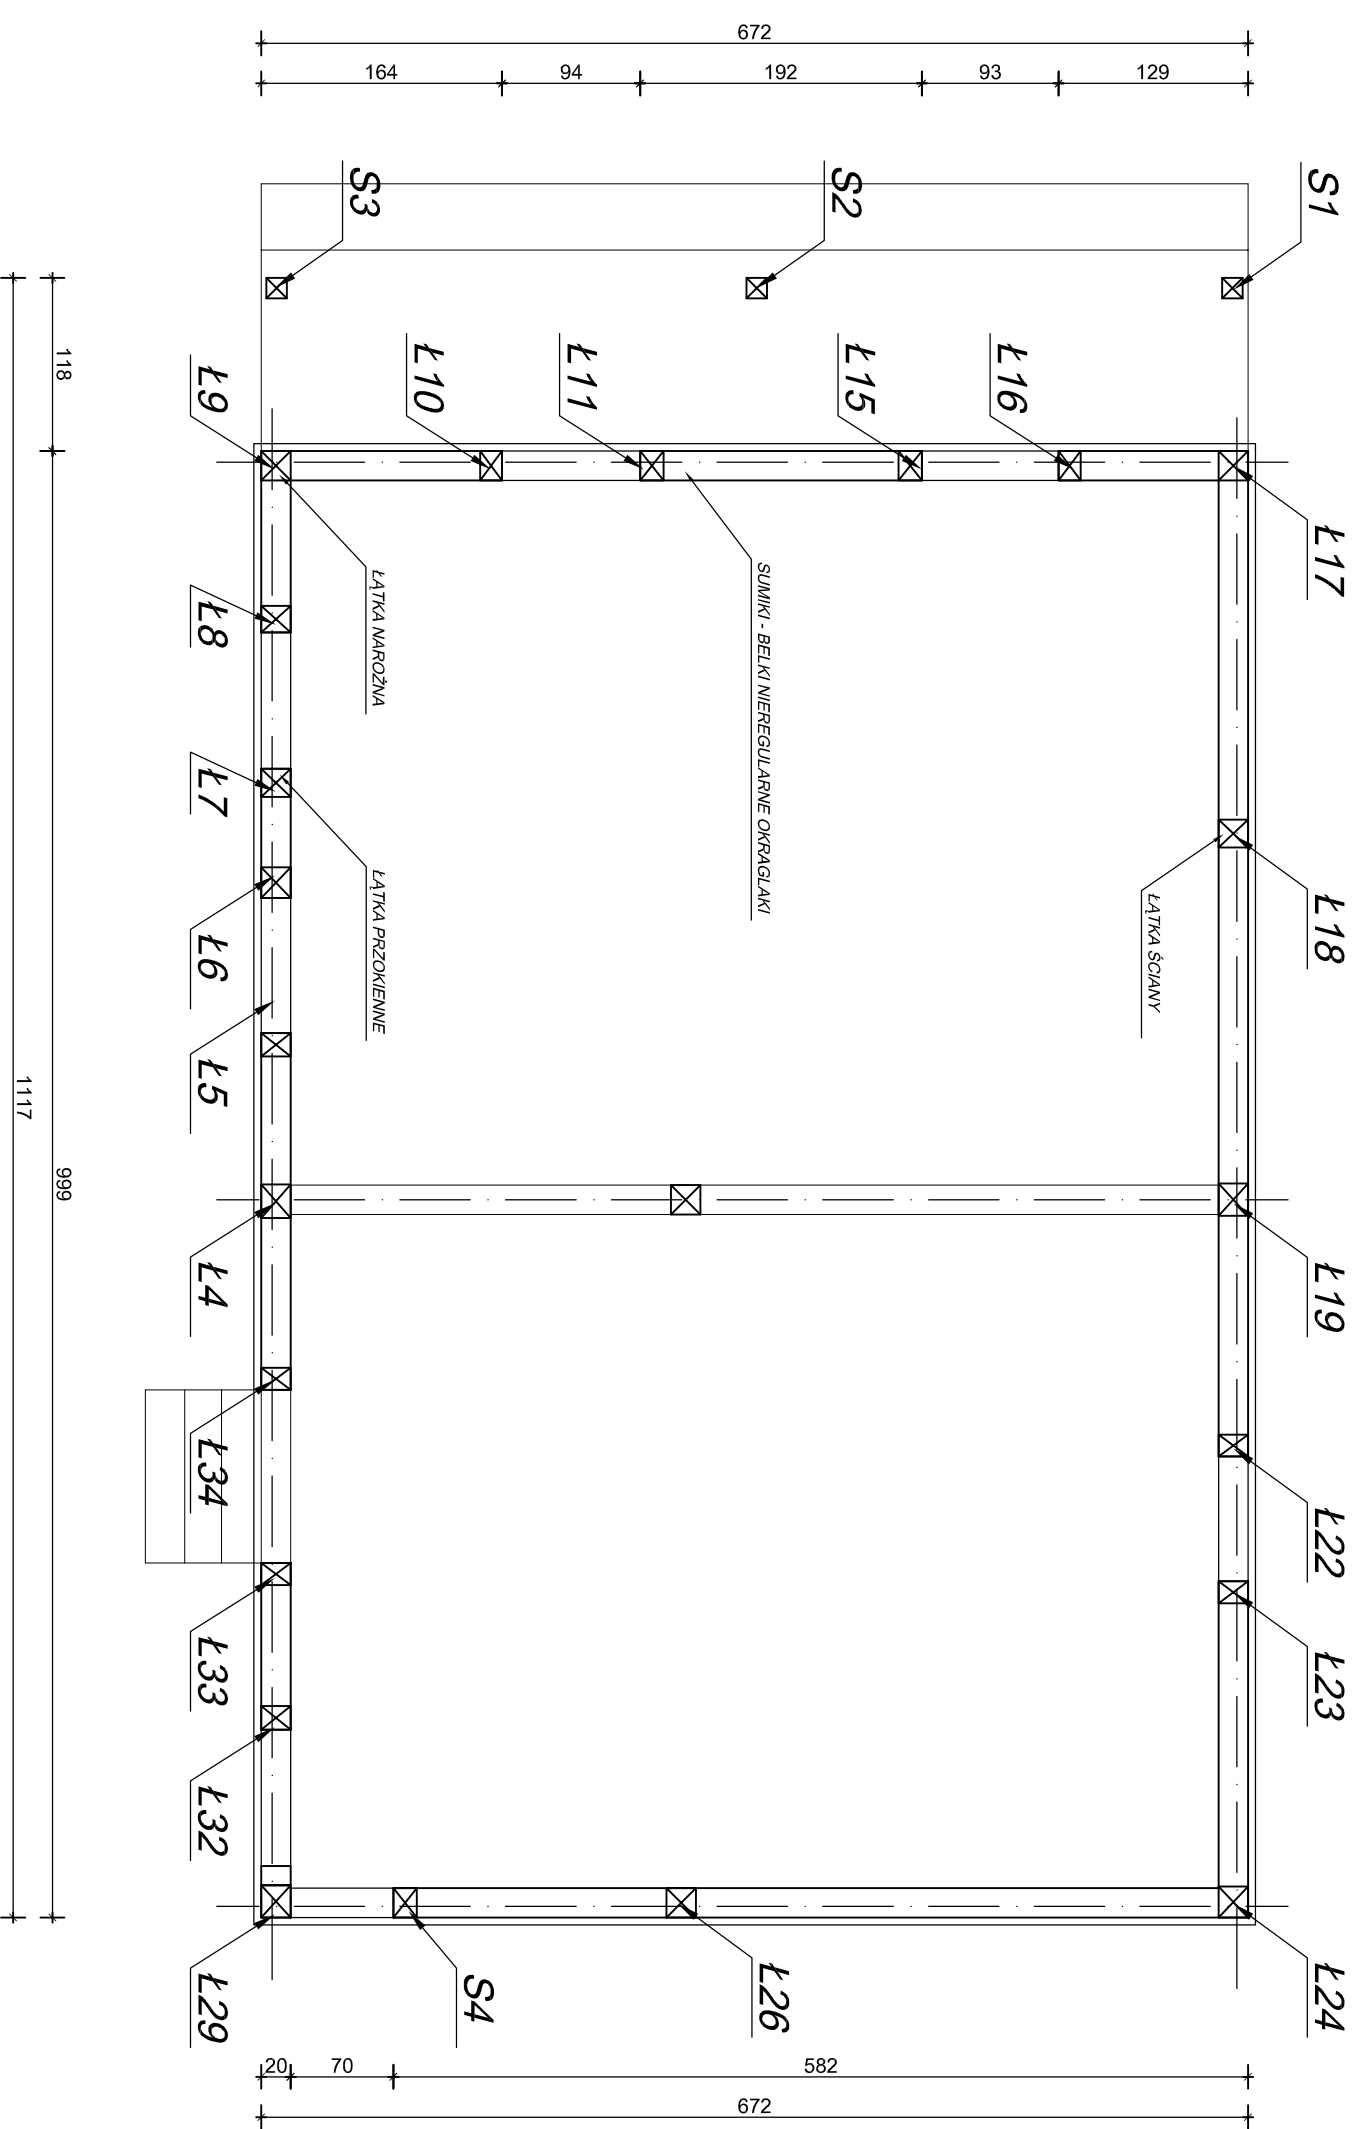

UKŁAD KONSTRUKCJI ŚCIAN


SKALA 1:50



- LEGENDA:**
- ŚCIANY ZEWNĘTRZNE
 - ściany sumikowe z okrągłaków drewnianych
 - nieregularne
 - ☒ - łątka drewniane

UWAGI:

- Budynek o konstrukcji tradycyjnej drewnianej sumikowo-łątkowej przeniesiony z Kalwarii Pałacowskiej.
- Oryginalne elementy drewniane wbudowane bez odpowiedniej konserwacji wymagają zabiegów naprawczych.
- Połączenia i układ elementów odtworzone analogicznie jak w stanie pierwotnym.
- Drewniana konstrukcja budynku oparta na betonowych ścianach fundamentowych.

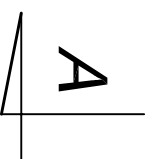

BIPROKON		BIURO PROJEKTÓW KONSTRUKCYJNYCH "BIPROKON"	
37-700 Przemyski, Ostów 491			
Projekt: Remont i przebudowa istniejącego budynku wystawniczo-dydaktycznego realizowana w ramach zadania inwestycyjnego "Domy z Kulturą" w Arboreum Boleszysze - Dom poddębny z Kalwarii Pałacowskiej			
Opis: Budynek wystawniczo-dydaktyczny - Dom poddębny z Kalwarii Pałacowskiej		Forma: rzs	
ADRES: ARBORETUM I ZAKŁAD FIZJOGRAFII W BOLESZYSZACH - Boleszysze, działka nr 761/25		UKŁAD KONSTR.	
INWESTOR: Arboretum i Zakład Fiziografii w Boleszyszach 37-722 Wyszajca, Boleszysze 130		PB	
Wykonawca: mgr inż. A. Szychulska PDK/0090/P00K05		INWENTARYZACJA	
Data: 10.2016r.		16	