


Szczegół ściany fundamentowej

Skala 1:20

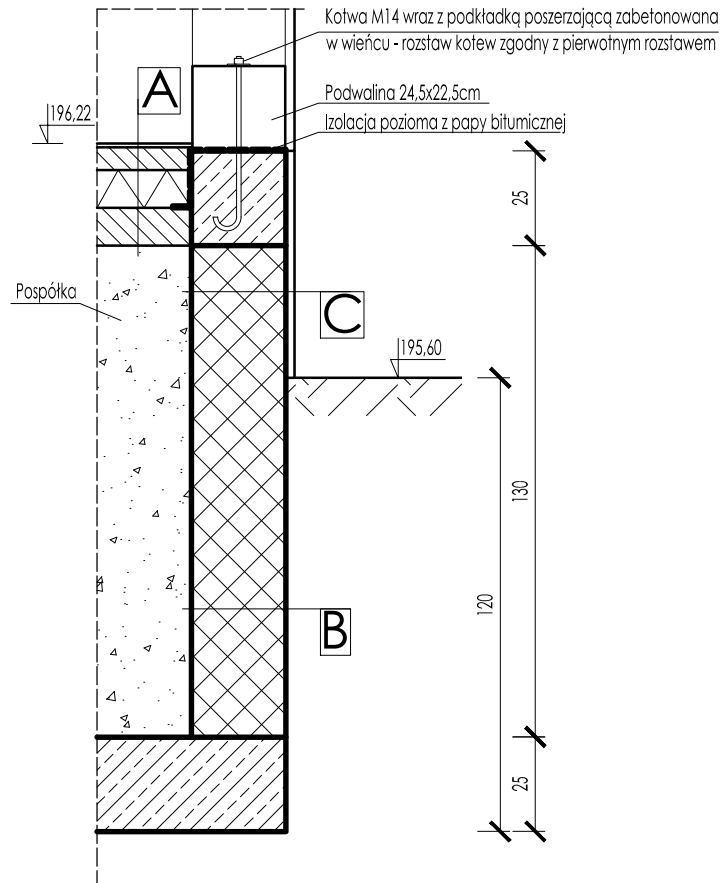

- A:
- Płytki drewnopodobne
 - Wylewka betonowa gr. 6cm
 - Folia PE
 - Styropian EPS gr. 10cm
 - Folia PE
 - Wylewa z chudego betonu gr. 10cm
- B:
- Bloczek betonowy gr 25cm
 - Hydroizolacja - emulsja asfaltowa x3
 - Papa hydroizolacyjna
 - Folia Kubełkowa
- C:
- Bloczek betonowy gr. 25cm
 - Kamień elewacyjny



Consilio Projekt sp. z o.o.
ul. Pogodna 55c, 37-500 Jarosław

Obiekt:

Budowa budynku konstrukcji drewnianej z przeznaczeniem na cele edukacyjno-dydaktyczne oraz usługowe, działka 761/36, obręb 2, Bolestraszyce, 37-722 Wyszatyce

Nr rys.:

K-1.1

Stadium:

P. wykonawczy

Inwestor:

Arboretum i Zakład Fizjografii w Bolestraszytach
Bolestraszyce 130, 37-722 Wyszatyce NIP: 7952212351

Data:

08.2017

Skala: 1:20

Nazwa rys.: Szczegół ściany fundamentowej

Nr upr.:

Podpis:

Projektant: mgr inż. Marian Muzyczka

81 / 98

Opracował: mgr inż. Bartłomiej Łuc