
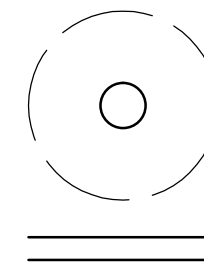


Rzut połaci dachowej wraz  
z orynnowaniem  
Skala 1:100

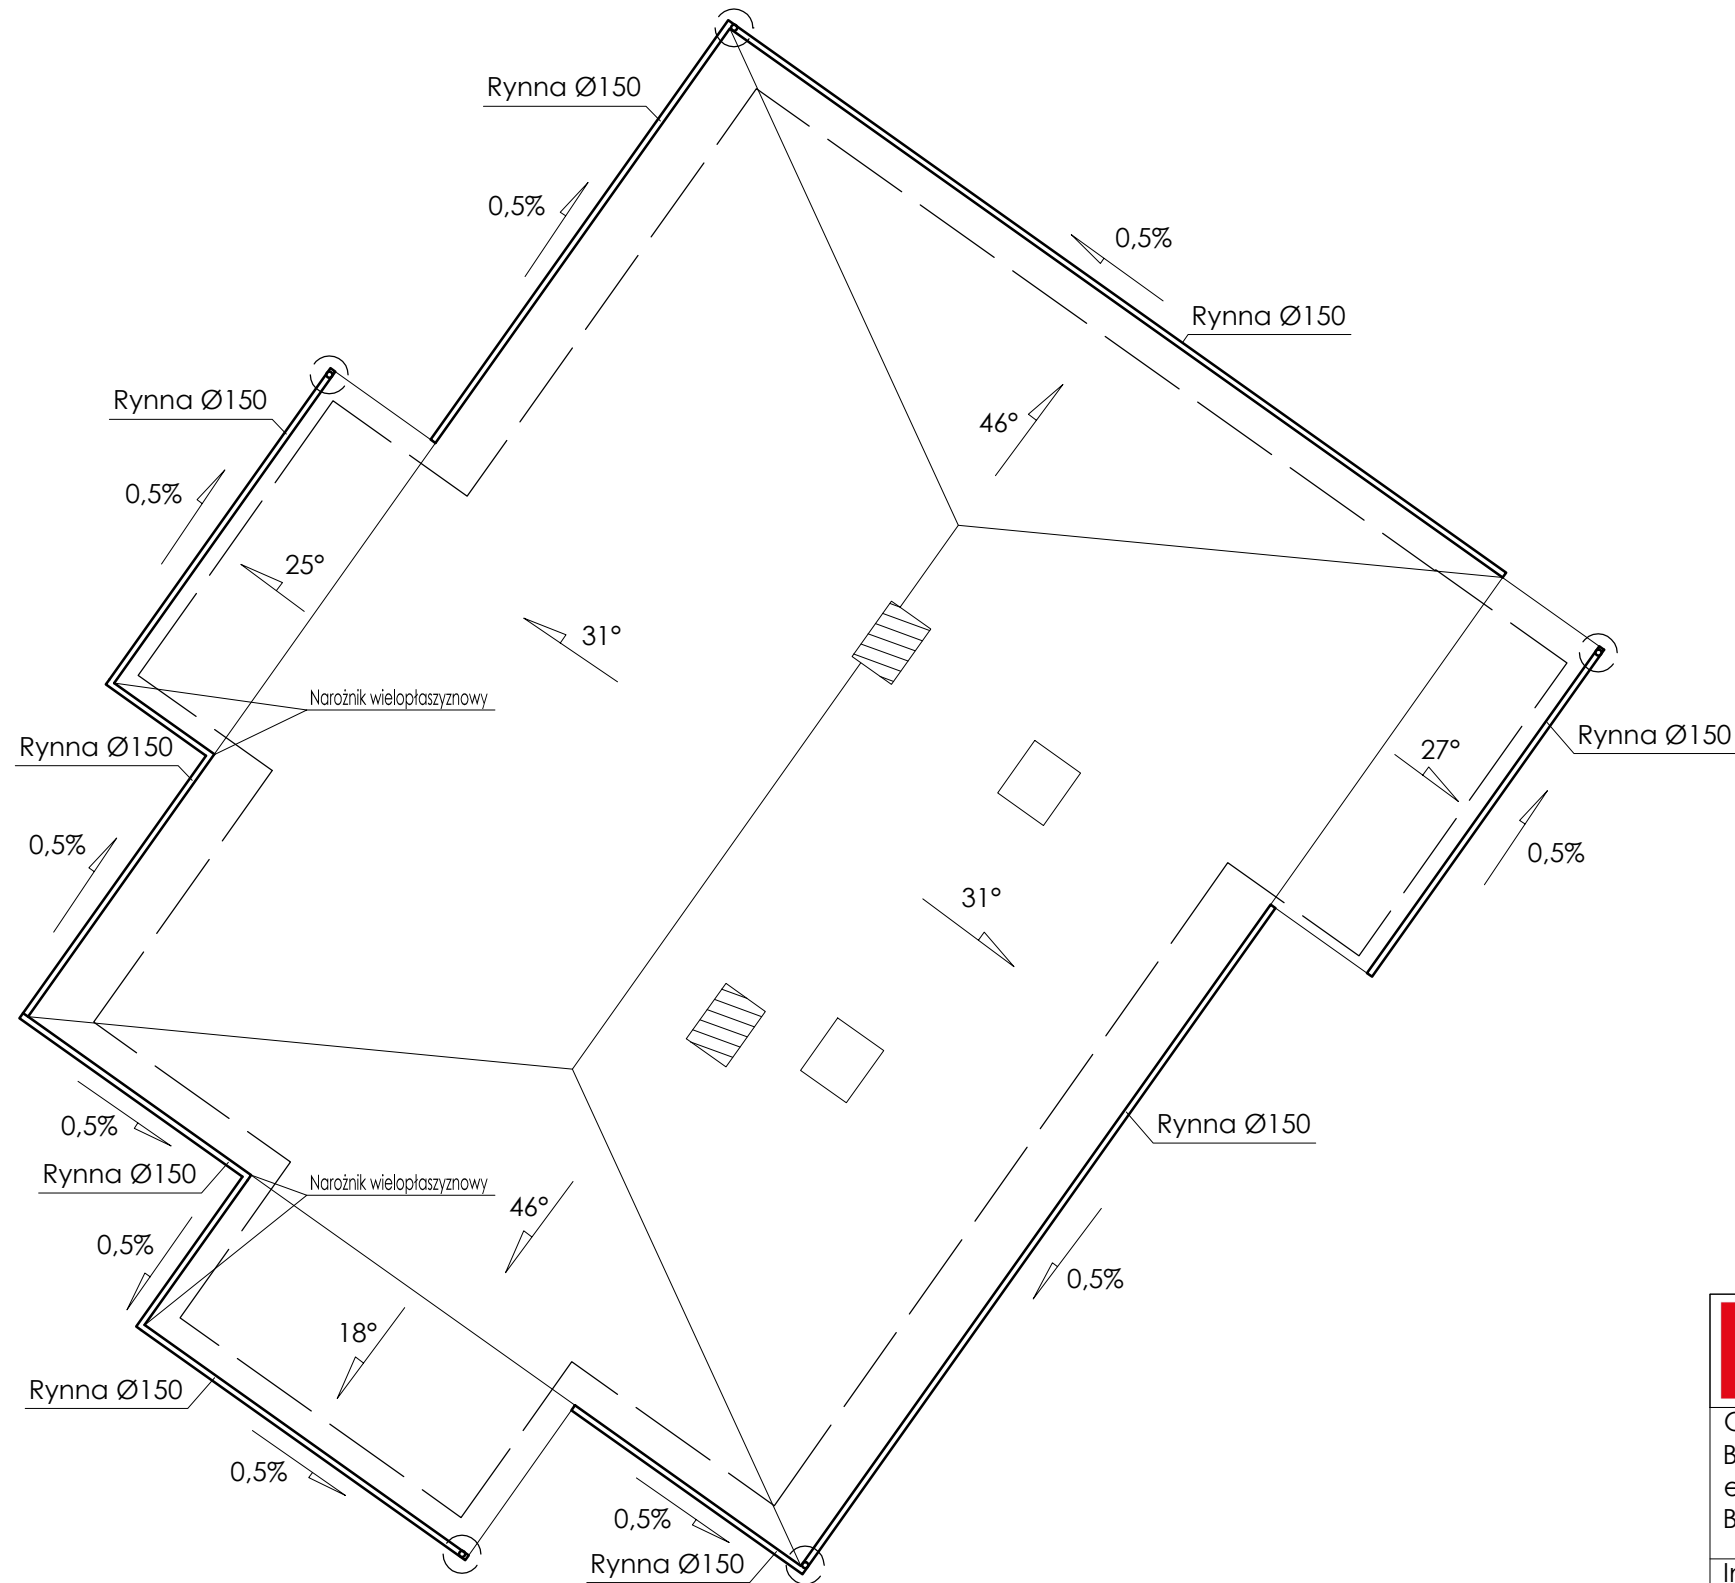

Legenda:

Lokalizacja rur spustowych Ø120

Rynny ocynkowane Ø150,  
spadek 0,5% - dł. 62,0m



Consilio Projekt sp. z o.o.  
ul. Pogodna 55c, 37-500 Jarosław

<p>Obiekt: Budowa budynku konstrukcji drewnianej z przeznaczeniem na cele edukacyjno-dydaktyczne oraz usługowe, działka 761/36, obręb 2, Bolestraszyce, 37-722 Wyszatyce</p>		<p>Nr rys.: K-5.1</p>
<p>Inwestor: Arboretum i Zakład Fizjografii w Bolestraszcach Bolestraszyce 130, 37-722 Wyszatyce NIP: 7952212351</p>		<p>Stadium: P. wykonawczy</p>
<p>Nazwa rys.: Rzut połaci dachowej wraz z orynnowaniem</p>		<p>Data: <b>08.2017</b></p>
<p>Projektant: mgr inż. Marian Muzyczka</p>		<p>Skala: <b>1:100</b></p>
<p>Opracował: mgr inż. Bartłomiej Łuc</p>		<p>Podpis:</p>
<p>Nr upr.: 81 / 98</p>		