



Szczegół A Skala 1:1

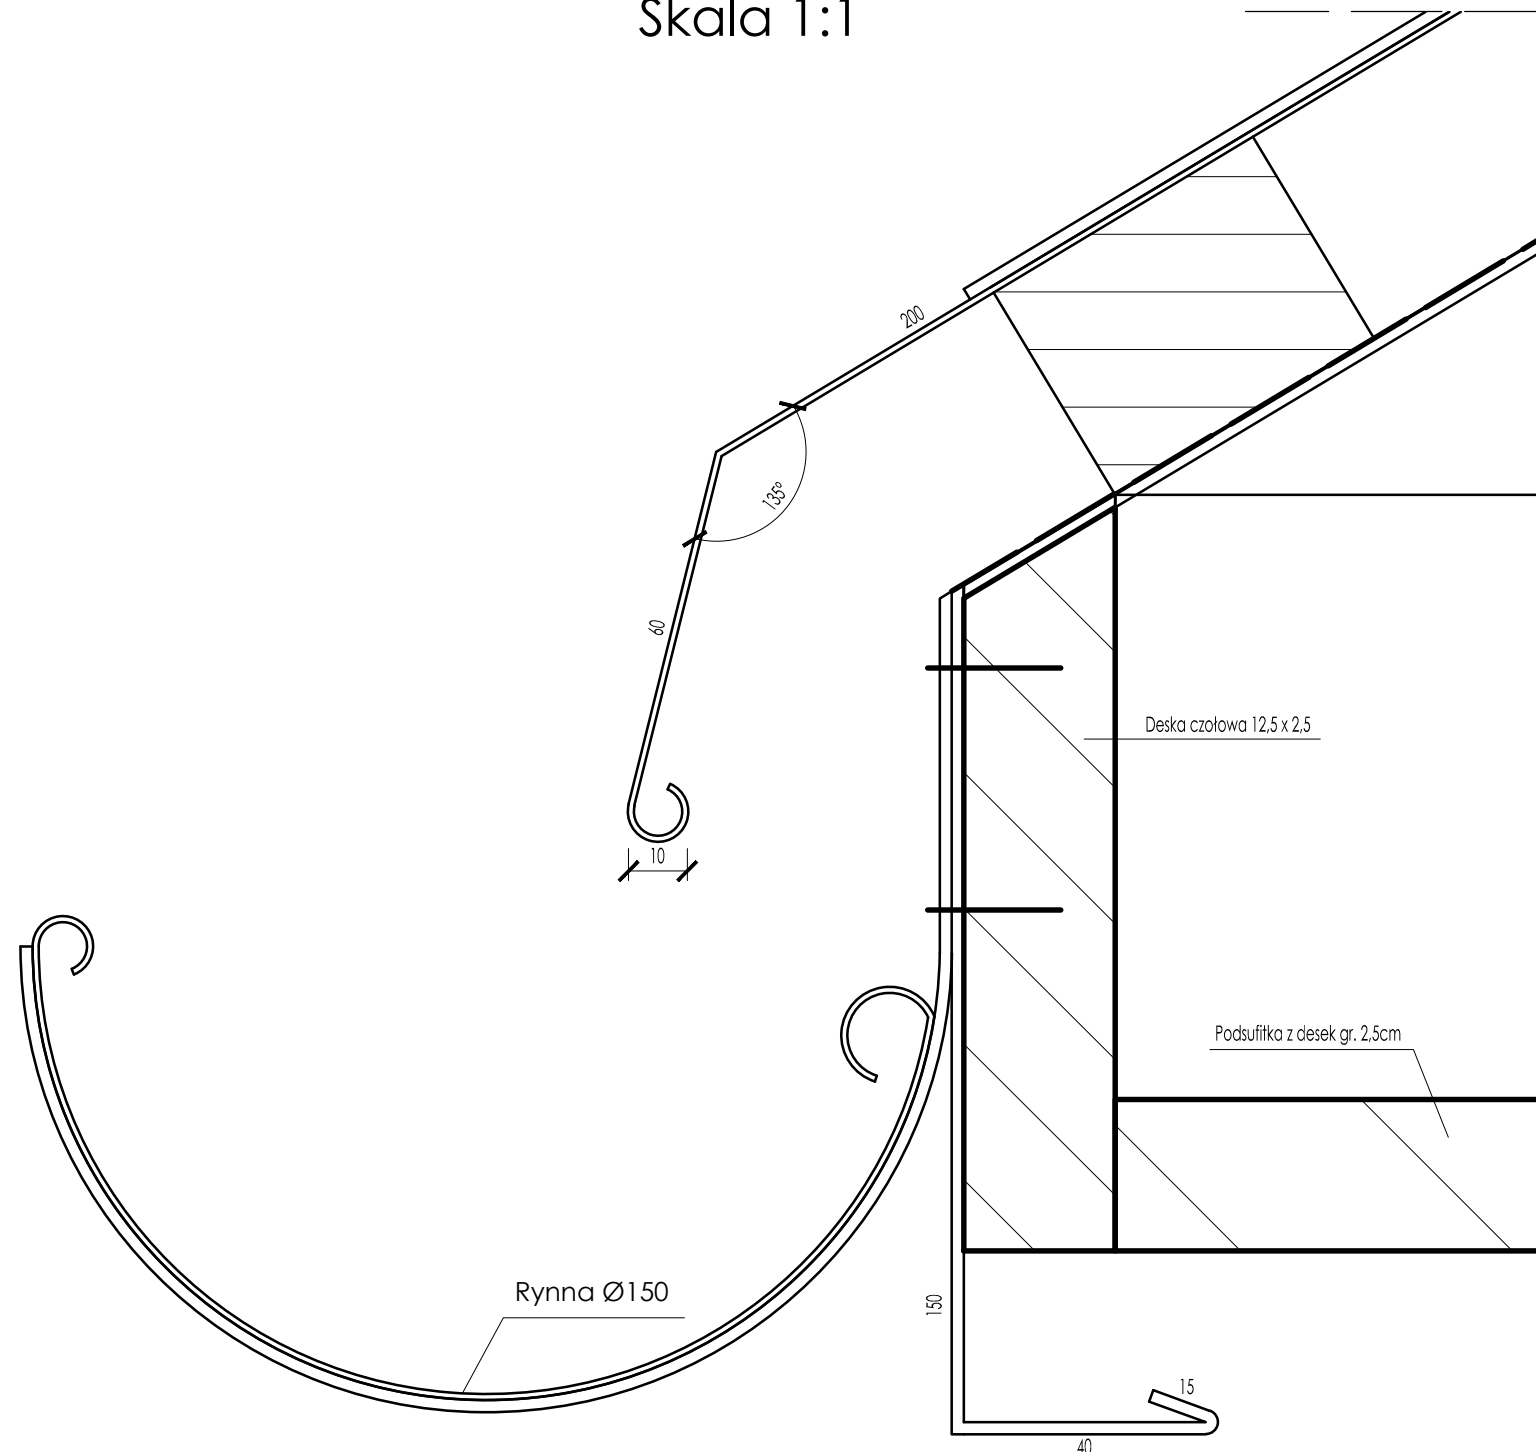

- Uwagi:
- Rozstaw haków doczołowych max. 50cm
 - Spadek podłużny rynien min. 0,5%
 - Linia przedłużająca płaszczyznę dachu powinna przechodzić od 0,5cm do 2,0cm nad krawędzią rynny

Szczegół okapu dachowego Skala 1:10

Blacha cynkowana 2mm
Łaty 4x5 o rozstawie 11cm
Folia paroprzepuszczalna
Krokwie dachowe/wełna mineralna gr. 15cm
Folia paroizolacyjna

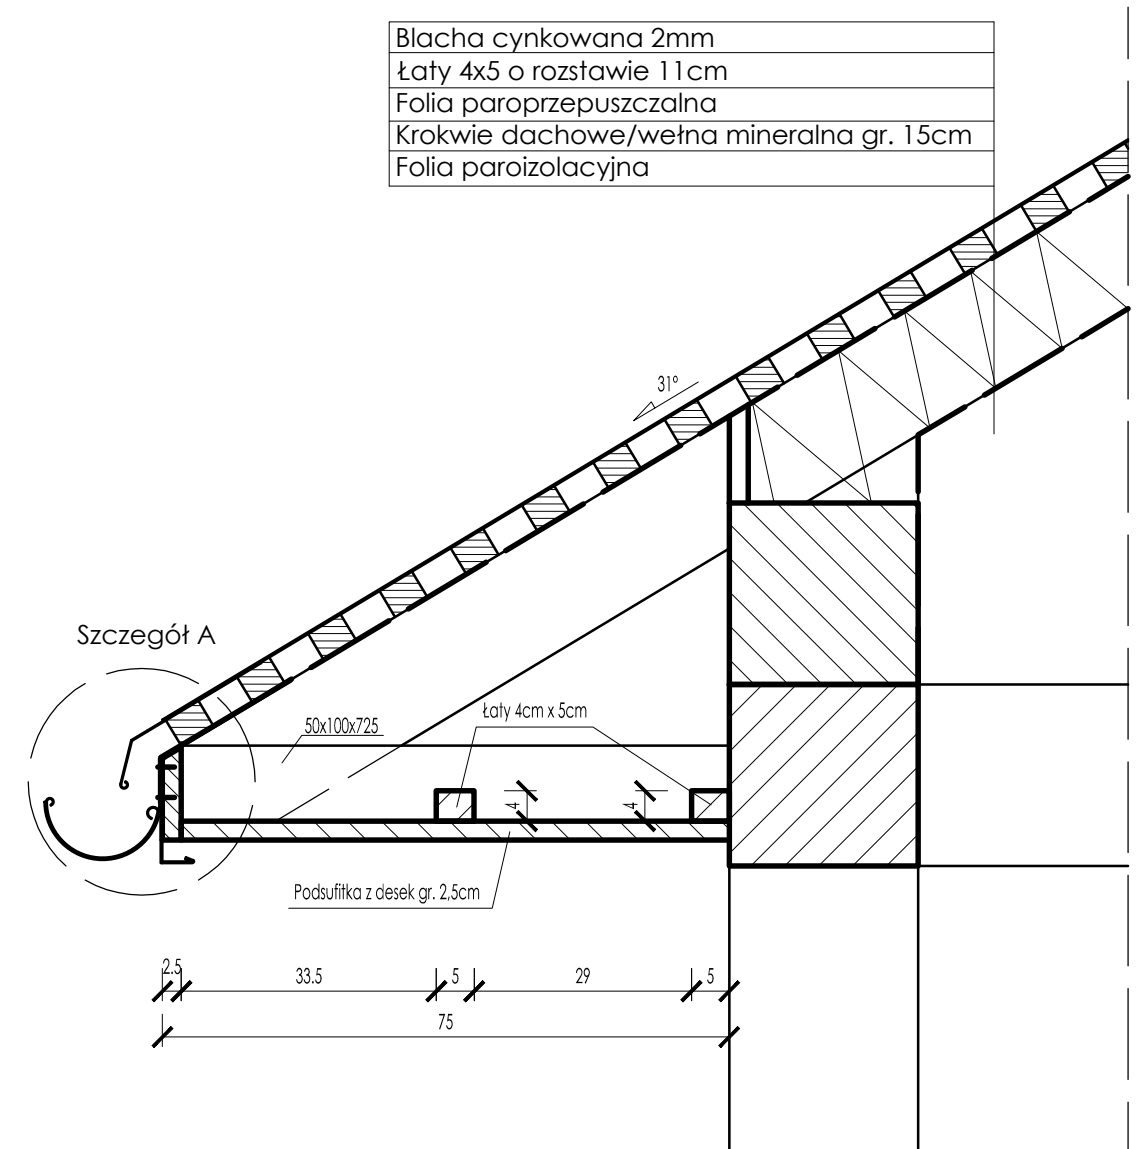

Consilio Projekt sp. z o.o.
ul. Pogodna 55c, 37-500 Jarosław

Obiekt: Budowa budynku konstrukcji drewnianej z przeznaczeniem na cele edukacyjno-dydaktyczne oraz usługowe, działka 761/36, obręb 2, Bolestraszyce, 37-722 Wyszatyce	Nr rys.: K-5.2
Inwestor: Arboretum i Zakład Fizjografii w Bolestraszytach Bolestraszyce 130, 37-722 Wyszatyce NIP: 7952212351	Stadium: P. wykonawczy
Nazwa rys.: Szczegół okapu dachowego	Data: 08.2017
Projektant: mgr inż. Marian Muzyczka	Skala: 1:100
Opracował: mgr inż. Bartłomiej Łuc	Podpis:
	Nr upr.: 81 / 98