


# Usytuowanie ścian murowanych

## Skala 1:100

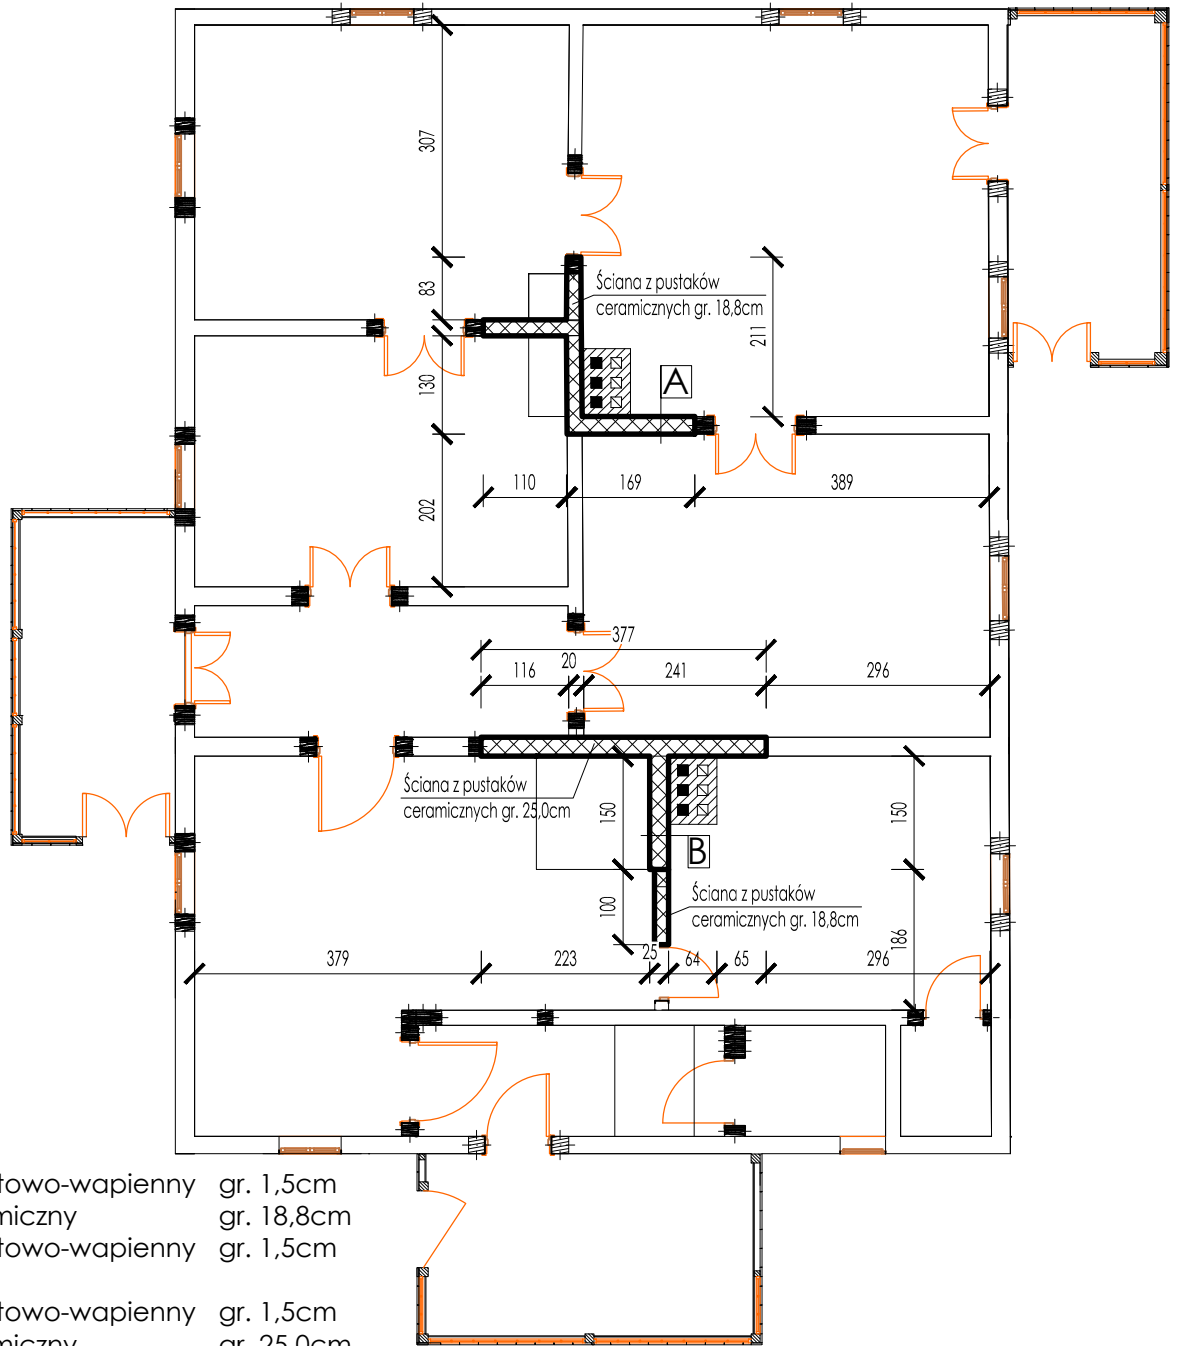

- A:  
 Tynk cementowo-wapienny gr. 1,5cm  
 Pustak ceramiczny gr. 18,8cm  
 Tynk cementowo-wapienny gr. 1,5cm
- B:  
 Tynk cementowo-wapienny gr. 1,5cm  
 Pustak ceramiczny gr. 25,0cm  
 Tynk cementowo-wapienny gr. 1,5cm



Consilio Projekt sp. z o.o.  
 ul. Pogodna 55c, 37-500 Jarosław

Obiekt: Budowa budynku konstrukcji drewnianej z przeznaczeniem na cele edukacyjno-dydaktyczne oraz usługowe, działka 761/36, obręb 2, Bolestraszyce, 37-722 Wyszatyce		Nr rys.: K-7.0
Inwestor: Arboretum i Zakład Fizjografii w Bolestraszytach Bolestraszyce 130, 37-722 Wyszatyce NIP: 7952212351		Stadium: P. wykonawczy
Nazwa rys.: Usytuowanie ścian murowanych		Data: 08.2017
Projektant: mgr inż. Marian Muzyczka		Skala: 1:50
Opracował: mgr inż. Bartłomiej Łuc		Nr upr.: 81 / 98
		Podpis: