Proj. kocioł gazowy kondesacyjny z zamkniętą komorą spalania o mocy 34 kW II etap

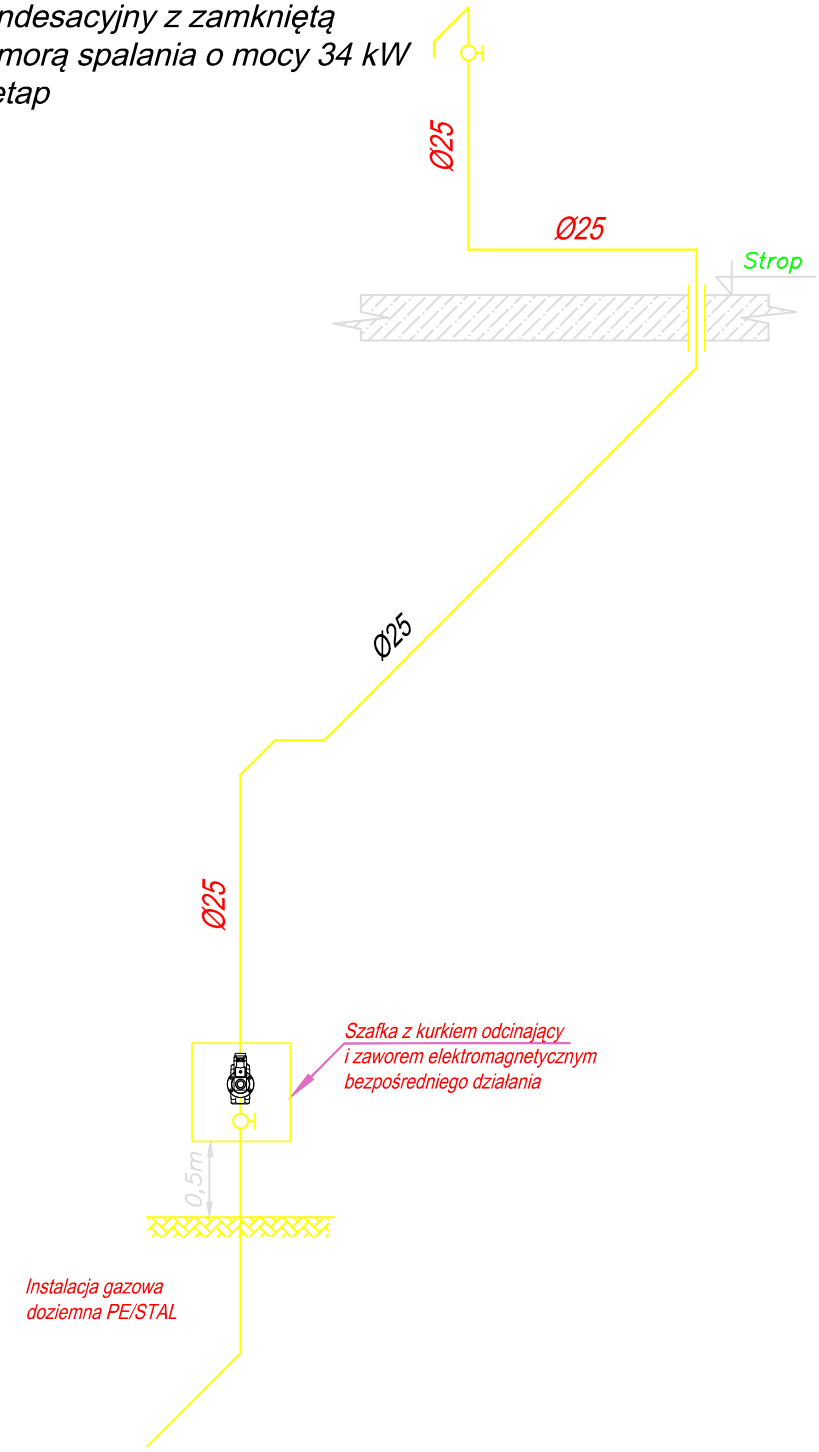

CONSILIO PROJEKT	Consilio Projekt sp. z o.o. ul. Pogodna 55c, 37-500 Jarosław	
Obiekt: Budowa budynku konstrukcji drewnianej z przeznaczeniem na cele edukacyjno-dydaktyczne oraz usługowe, działka 761/36, obręb 2, Bolestraszyce, 37-722 Wyszatyce		Nr rys.: S-3.3 Stadium: P. wykonawczy
Inwestor: Arboretum i Zakład Fizjografii w Bolestraszycach Bolestraszyce 130, 37-722 Wyszatyce NIP: 7952212351		Data: 08.2017 Skala: N/D
Nazwa rys.: Rys. wyk. rozwinięcie inst. GAZ	Nr upr.:	Podpis:
Projektant: mgr inż. Michał Darecki	PDK/0158/POOS/16	