


temat	Budowa budynku drewnianego szkoły		
adres	Bolestraszyce, 37-722 Wyszajce		
inwestor	Arboretum, Zakład Fizjologii w Bolestraszycach		
rysunek	Przekroje geologiczne		
stadium	Dokumentacja geologiczno-inżynierska		
branża	konstrukcja	Nr projektu	
skala	1:50:100	2/10/2010	K
data	Październik 2010		

Projektant:
Jerzy Zajac
Nr upr. 184/65

inż. Jerzy Zajac
Uprawnienia Nr 184/65
z 6 ust. 1, pkt 1.2.
7-700 Pizemysł, ul. Ostrowski 11
016 23 00 23, kom. 608 368 292

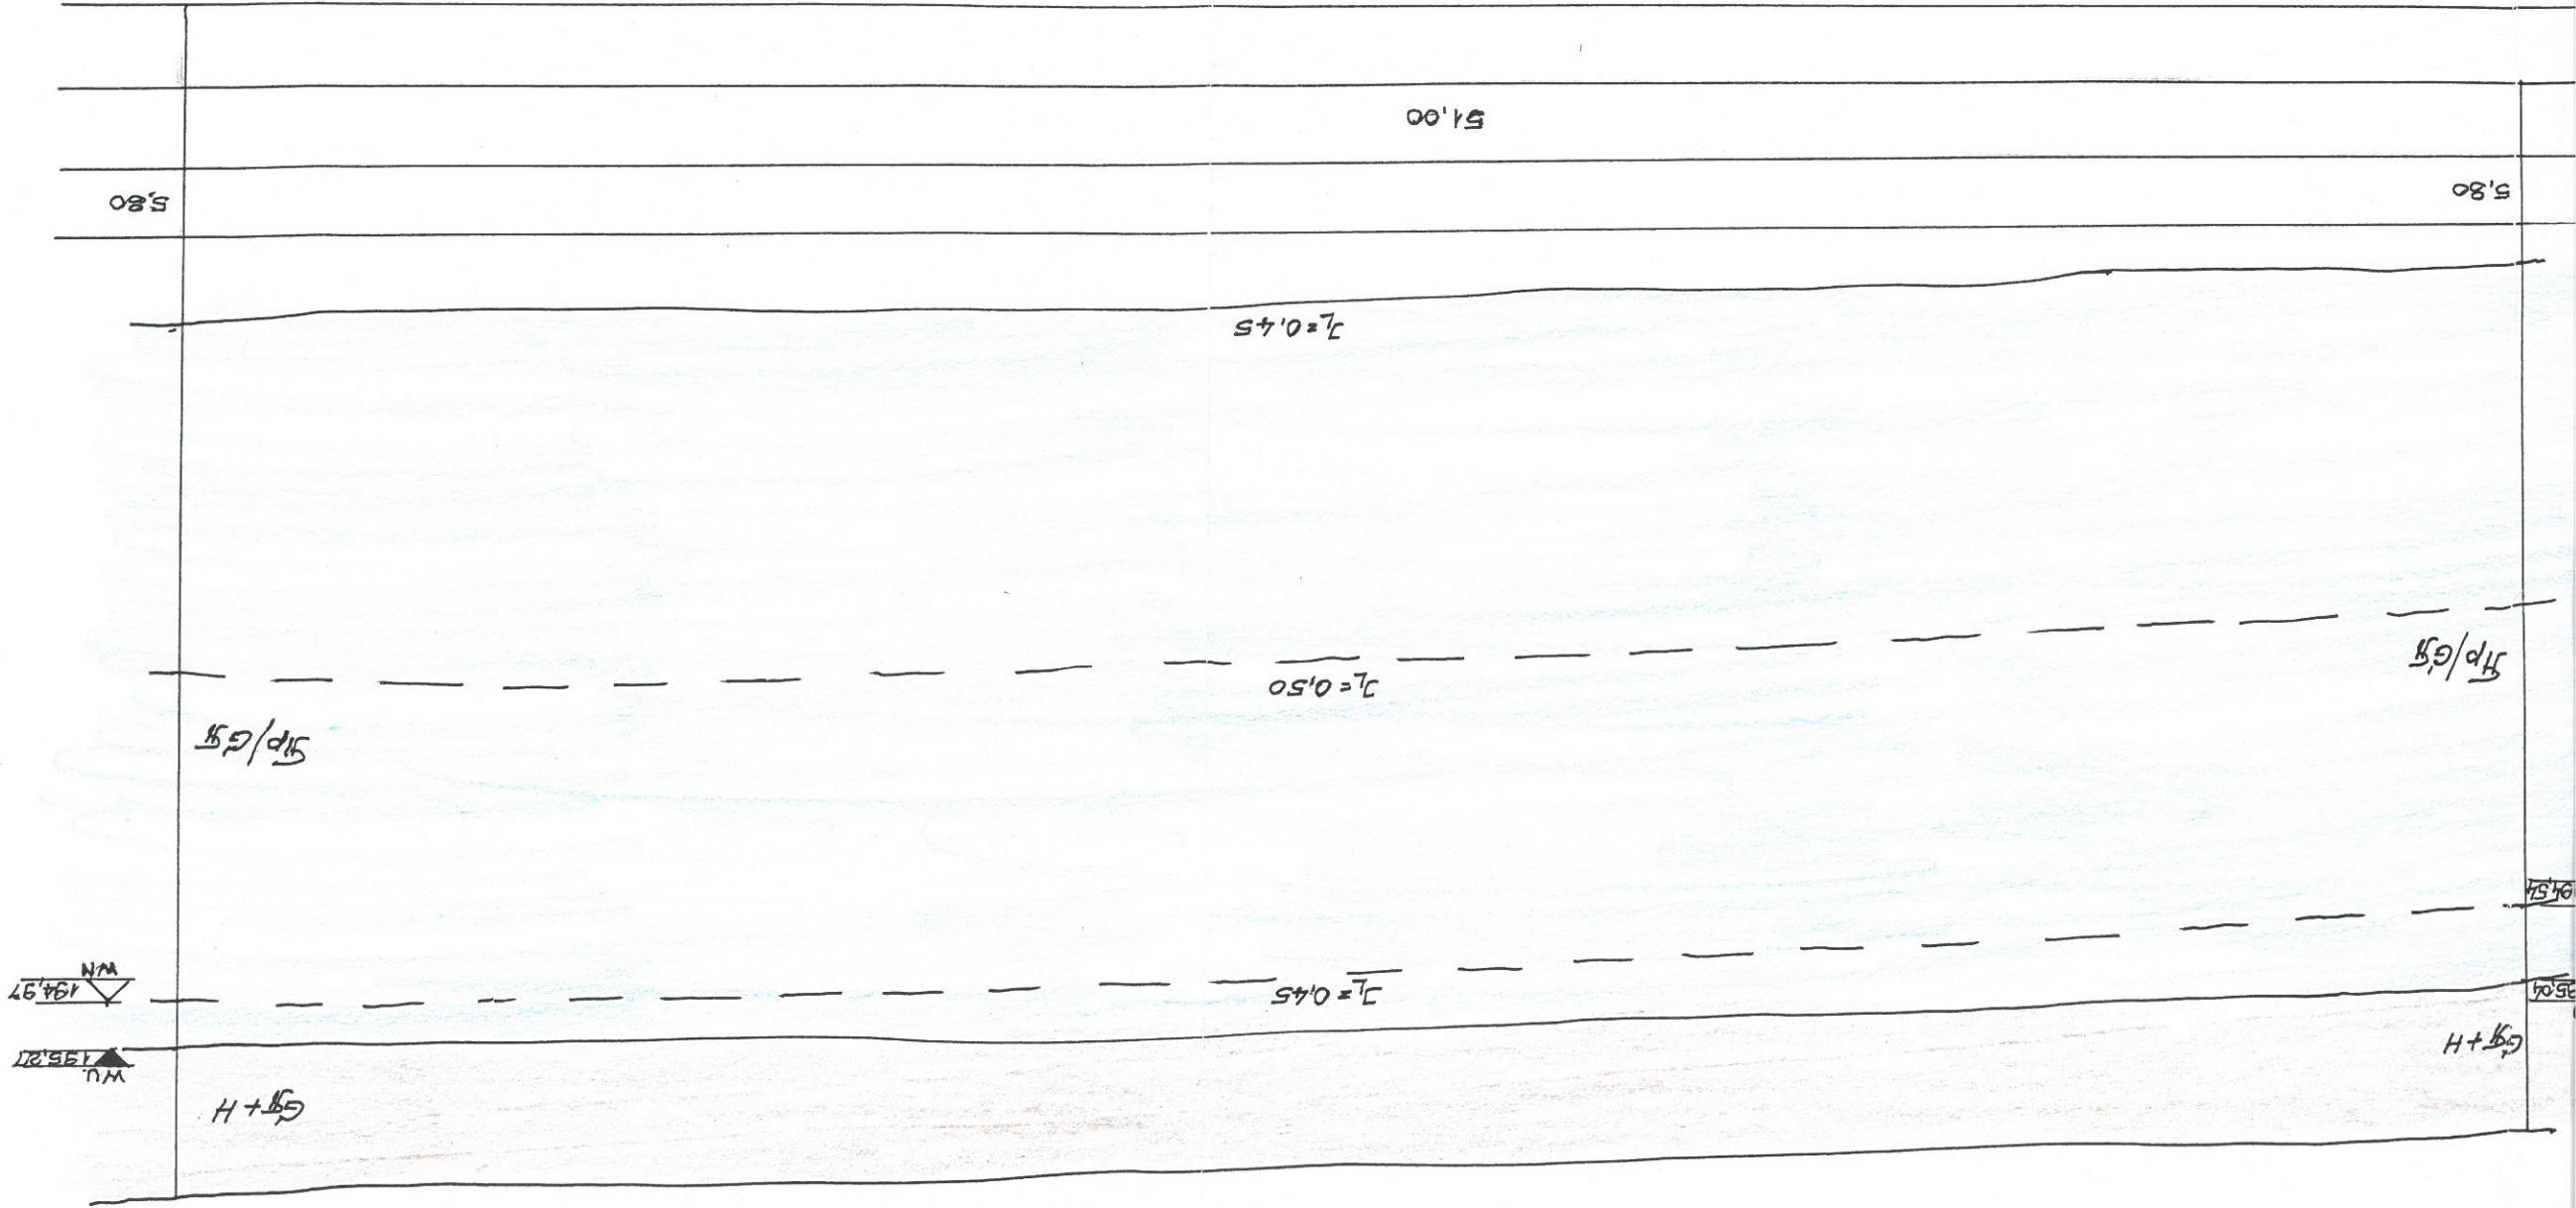

6 | 136.27
5.80

1 | 136.04
5.80