


# ZEGAR SŁONECZNY

SKALA 1:50

INWESTOR:  
Arboretum i Zakład Fizjografii w Boleszraszycach  
37-722 Wyszatyce, Boleszraszyce 130

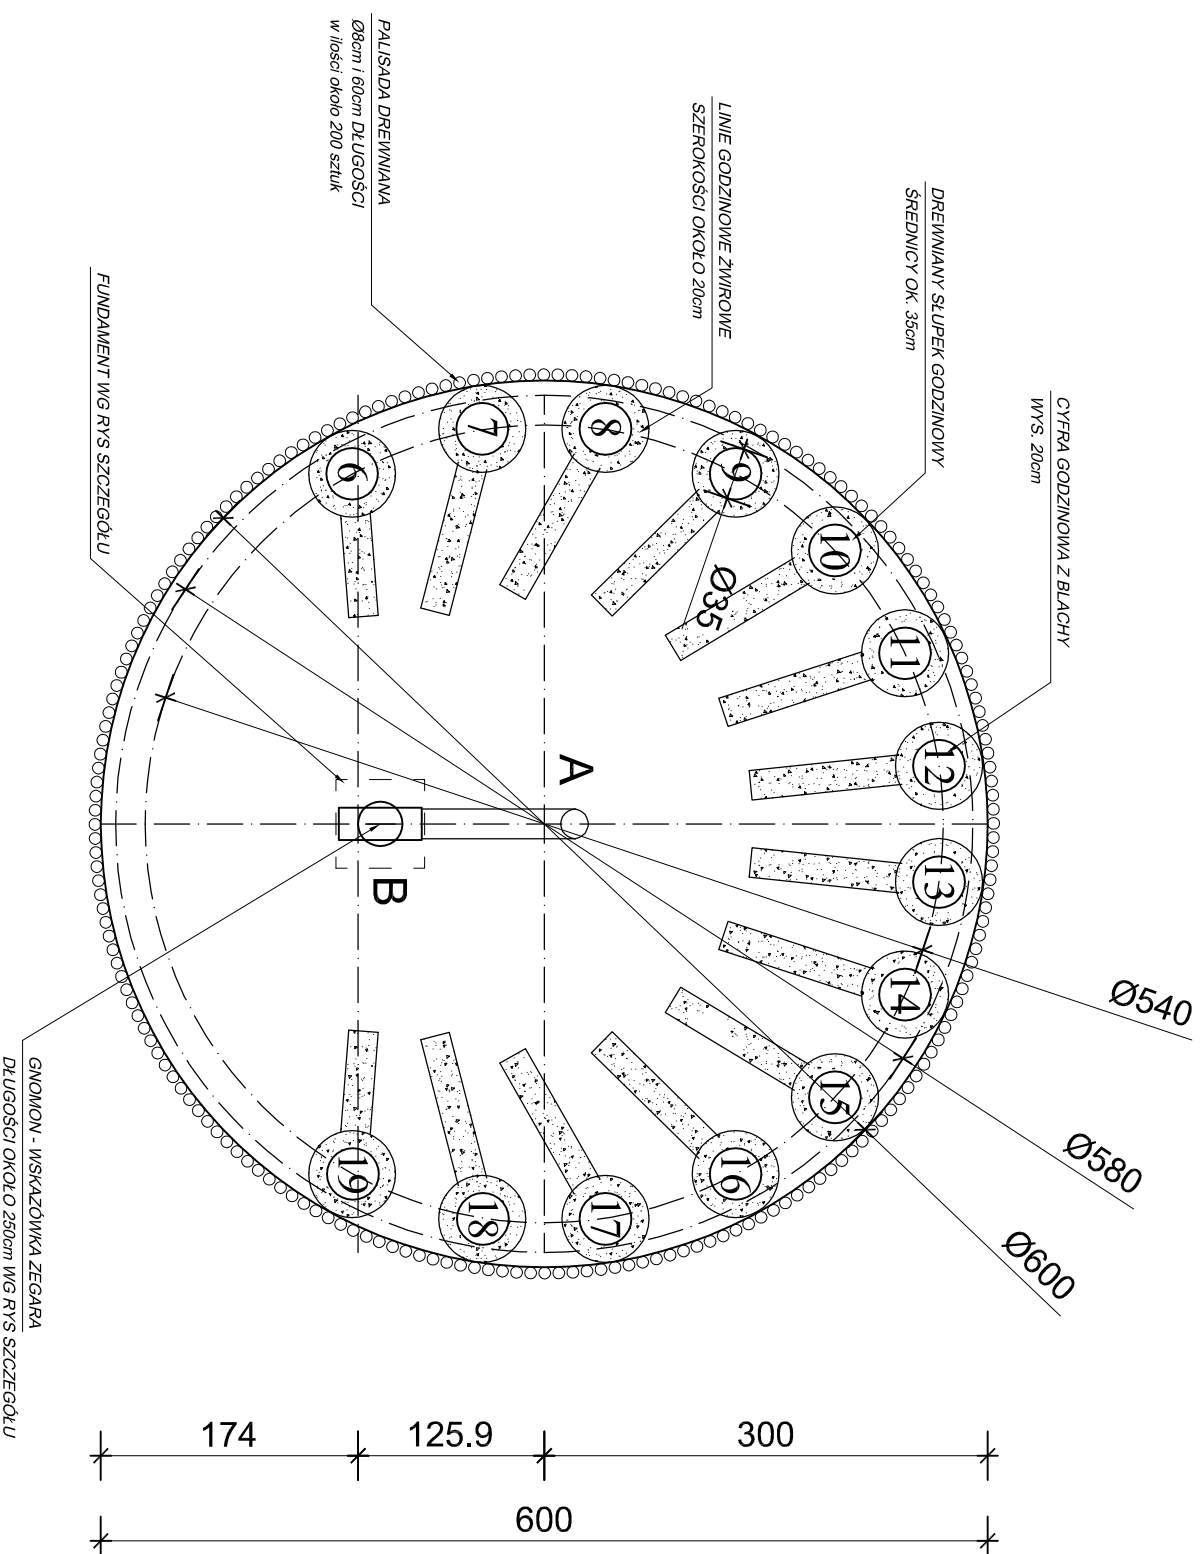

## MATERIAŁY:

**DREWNO KLASY C24**

**/impregnowane bio- i ogniochronnie/**

<b>BIPROKON</b>		<b>BIURO PROJEKTÓW KONSTRUKCYJNYCH "BIPROKON"</b>	
TYTUŁ: Budowa poziomego zegara słonecznego w ramach projektu Interreg PL-SK "Wszędziświat na dzień 2017"		Temat rys. <b>RZUT ZEGARA</b>	
OBJEKT: Poziomy zegar słoneczny		etap	
ADRES: ARBORETUM I ZAKŁAD FIZJOGRAFII W BOLESZRASZYCACH Cisowa, działka nr 38		PB	
INWESTOR: Arboretum i Zakład Fizjografii w Boleszraszycach 37-722 Wyszatyce, Boleszraszyce 130		ARCHITEKTURA	
1:50 skala	projektował: mgr inż. A. Szychulska	uprawnienia nr ewid. PDK/0080/P/00K/05	branża <b>A1</b>
11.2018r. data:			Nr rys.

Zestawie się wszelkie prawa wynalazcze z listy o prawie autorskim. Wyniki niniejszy nie może być przyswojony, udostępniony lub oddany komukolwiek bez pisemnej zgody pracowni "BIPROKON" w Przemyślu.