



# TABLICA EDUKACYJNA SKALA 1:10

WIDOK Z BOKU

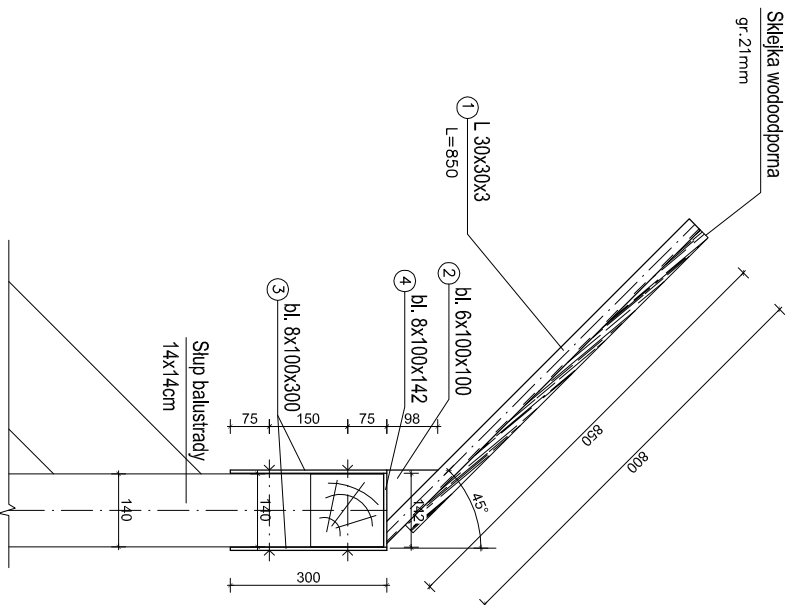

WIDOK OD CZOŁA

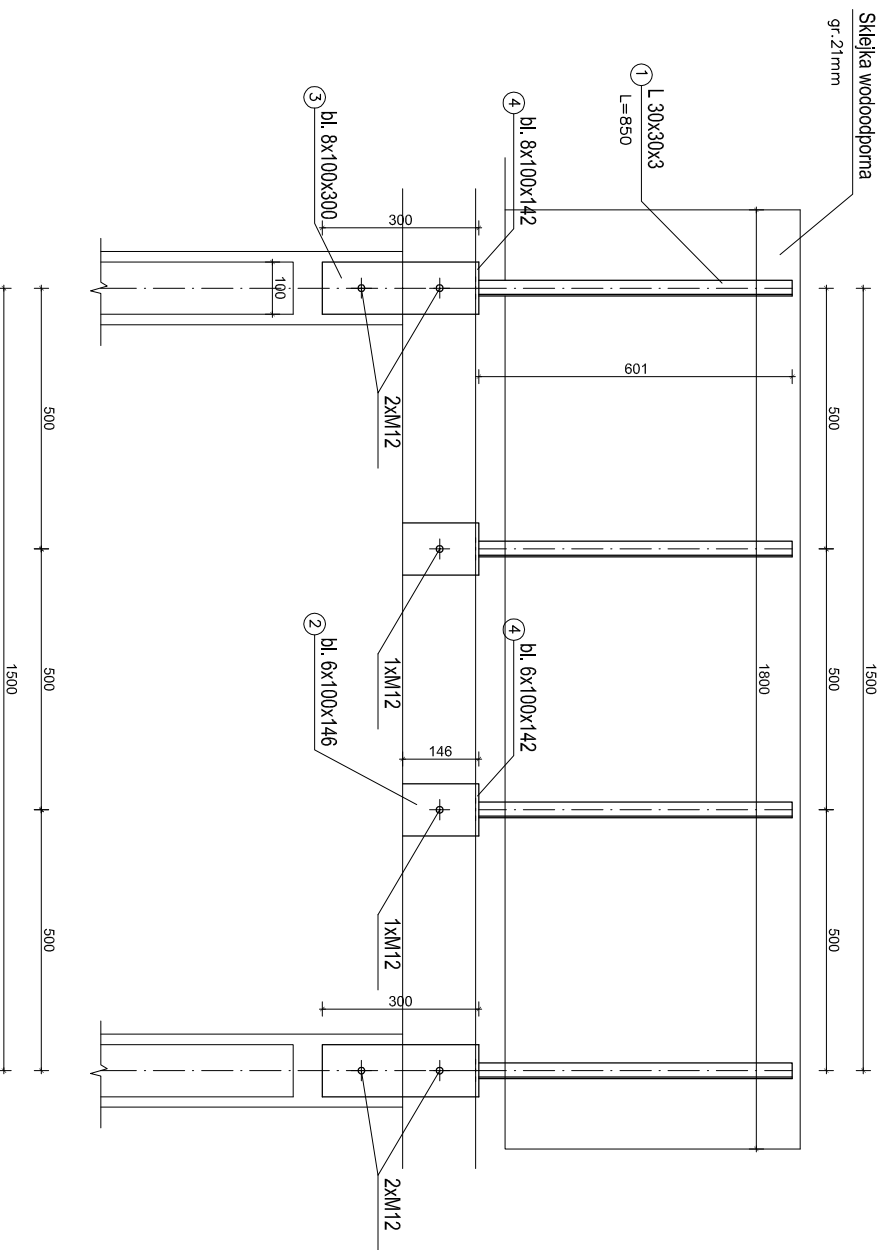

## DANE MATERIAŁOWE:

STAL: S275JR  
ELEKTRODY EA 346

<b>BIPROKON</b>		<b>BIURO PROJEKTÓW KONSTRUKCYJNYCH "BIPROKON"</b>	
TYTUŁ:		Temat: 09a	
Budowa platformy obserwacyjno-widokowej w ramach projektu PL-SK "Wzschodźca" na dni 2017-31-7-00 Przemysł Ostrow 491		MOCOWANIE TABLICY	
OPIS:		EDUKACYJNEJ	
Platforma obserwacyjno-widokowa			
KODS:		ARBORETUM I ZAKŁAD FIZJOGRAFII W BOLESTRASZYCACH	
ARBORETUM I Zakład Fiziografii w Bolestraszycach			
INWESTOR:		PB	
31-7-22 Wyszczegół. Bolestraszyc 130		ARCHITECTURA	
1-10		Uprawnienia nr ewid. PDK/0080/P00K05	
Skala			
11.2018r.			
data:		Nr 075	
Załącznik do umowy nr 075/18 z dnia 11.12.2018r. Wykonanie prac projektowych w ramach projektu "Wzschodźca" na dni 2017-31-7-00 Przemysł Ostrow 491			