
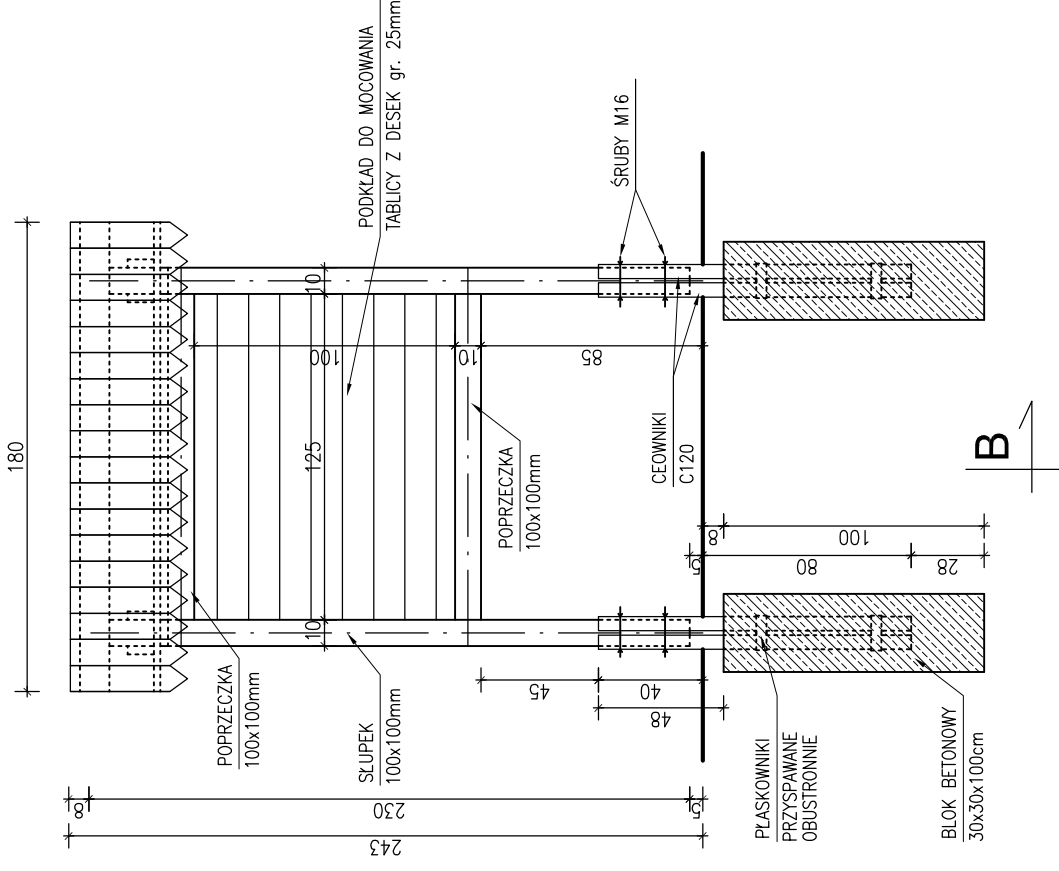


PRZEKRÓJ B-B

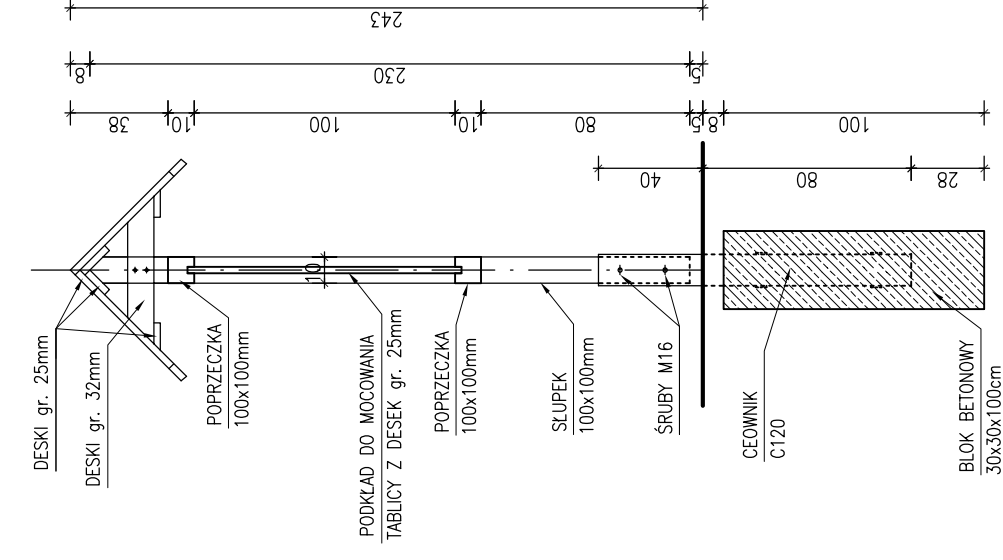

BIPROKON		BIURO PROJEKTÓW KONSTRUKCYJNYCH "BIPROKON"	
TYTUŁ: Budowa platformy obserwacyjno-widokowej w ramach projektu PL-SK "Wzschodnia na dłoni 2017"		Temat: Dys.	
OBJEKT: Platforma obserwacyjno-widokowa		TABLICA INFORMACYJNA	
ADRES: ARBORETUM I ZAKŁAD FIZJOGRAFII W BOLESTRASZCACH Cisowa, działka nr 38		125 cm x 100 cm	
INWESTOR: ARBORETUM I ZAKŁAD FIZJOGRAFII W BOLESTRASZCACH Cisowa, działka nr 38		PB	
skala 1:20		dłajp	
projektował: mgr inż. A. Szuchalska		ARCHITEKTURA	
11.2018r.		brzoza	
data:		A11	
		Nr Dys.	

Skala 1:20 w całości przez wybitkę z litery o prostej stronie. Element należy do mozaiki przemyśleń, spełniony lub oddany komitetowi bez płatności spółki projekt "BIPROKON" z Przemysłu.