INWESTOR:
Arboretum i Zakład Fizjografii w Bolestraszycach
37-722 Wyszatyce, Bolestraszyce 130

PRZEKRÓJ C-C

SKALA 1:50

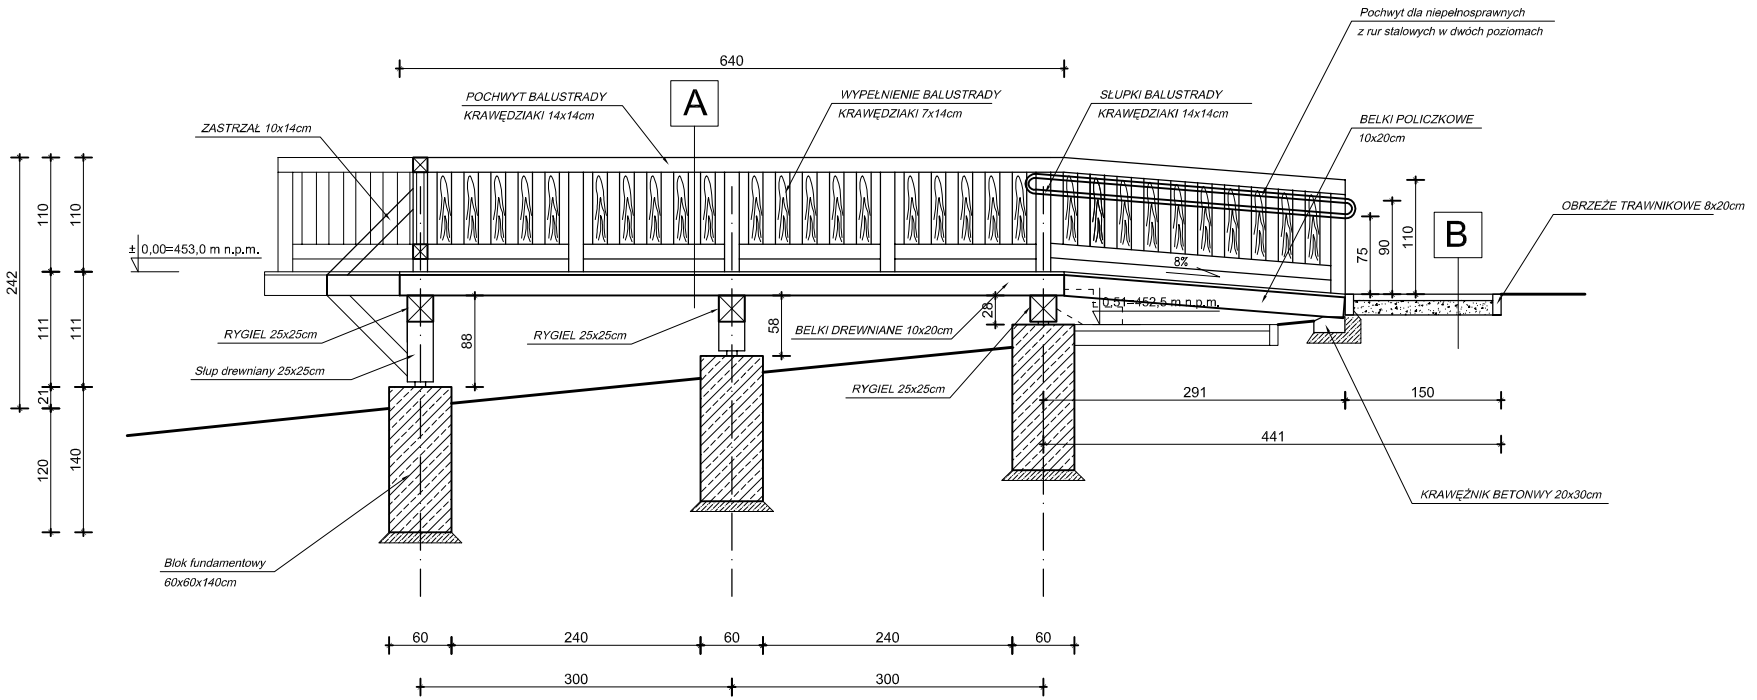

A - Platforma widokowa

PODŁOGA Z DESEK GR. 32mm UŁOŻONYCH NA BELKACH
w odstępach 1,5cm

BELKI POMOSTU 10x20cm
w rozstawie co 75 i 60cm

RYGLE NOŚNE 25x25cm

B - Spocznik przy pochylni

Kostka brukowa betonowa gr. 6cm
na podsypce piaskowo-cementowej 1:4 - 4cm

Podbudowa z kruszywa łamanego gr. 10cm
Warstwa odsączająca z piasku gr. 10cm

BIPROKON	BIURO PROJEKTÓW KONSTRUKCYJNYCH "BIPROKON" 37-700 Przemyśl, Ostrów 491				
TYTUŁ: Budowa platformy obserwacyjno-widokowej w ramach projektu PL-SK "Wszechświat na dłoni 2017"				Temat rys. PRZEKRÓJ C-C	
OBIEKT: Platforma obserwacyjno-widokowa					
ADRES: ARBORETUM I ZAKŁAD FIZJOGRAFII W BOLESTRASZYCACH Cisowa, działka nr 38					
INWESTOR: Arboretum i Zakład Fizjografii w Bolestraszycach 37-722 Wyszatyce, Bolestraszyce 130				PB etap	ARCHITEKTURA branża
1:50 skala	projektował:	mgr inż. A. Szychulska	uprawnienia nr ewid. PDK/0080/POOK/05		A4 Nr rys.
11.2018r. data:					

Zastrzega się wszelkie prawa wynikające z Ustawy o prawie autorskim. Rysunek niniejszy nie może być przerysowywany, uzupełniany lub odtwarzany komukolwiek bez pisemnej zgody prosconi "BIPROKON" w Przemyślu.