INWESTOR:
Arboretum i Zakład Fizjografii w Bolestraszycach
37-722 Wyszatyce, Bolestraszyce 130

WIDOK OD STRONY PÓŁNOCNO-WSCHODNIEJ

SKALA 1:50

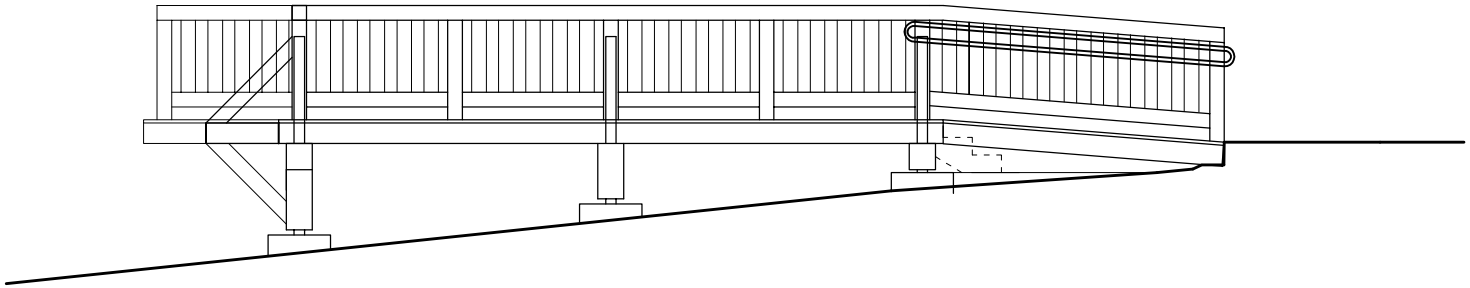

BIPROKON	BIURO PROJEKTÓW KONSTRUKCYJNYCH "BIPROKON" 37-700 Przemyśl, Ostrów 491				
TYTUŁ: Budowa platformy obserwacyjno-widokowej w ramach projektu PL-SK "Wszechświat na dłoni 2017"				Temat rys.	WIDOK OD STRONY PÓŁNOCNO-WSCHODNIEJ
OBIEKT: Platforma obserwacyjno-widokowa					
ADRES: ARBORETUM I ZAKŁAD FIZJOGRAFII W BOLESTRASZYCACH Cisowa, działka nr 38					
INWESTOR: Arboretum i Zakład Fizjografii w Bolestraszycach 37-722 Wyszatyce, Bolestraszyce 130				PB etap	ARCHITEKTURA branża
1:50 skala	projektował:	mgr inż. A. Szychulska	uprawnienia nr ewid. PDK/0080/POOK/05		A6 Nr rys.
11.2018r. data:					

Zastrzega się wszelkie prawa wynikające z Ustawy o prawie autorskim. Rysunek niniejszy nie może być przerysowywany, uzupełniany lub odstępiony komukolwiek bez pisemnej zgody proconi "BIPROKON" w Przemyślu.