UKŁAD KONSTRUKCYJNY
BELEK PLATFORMY

SKALA 1:50

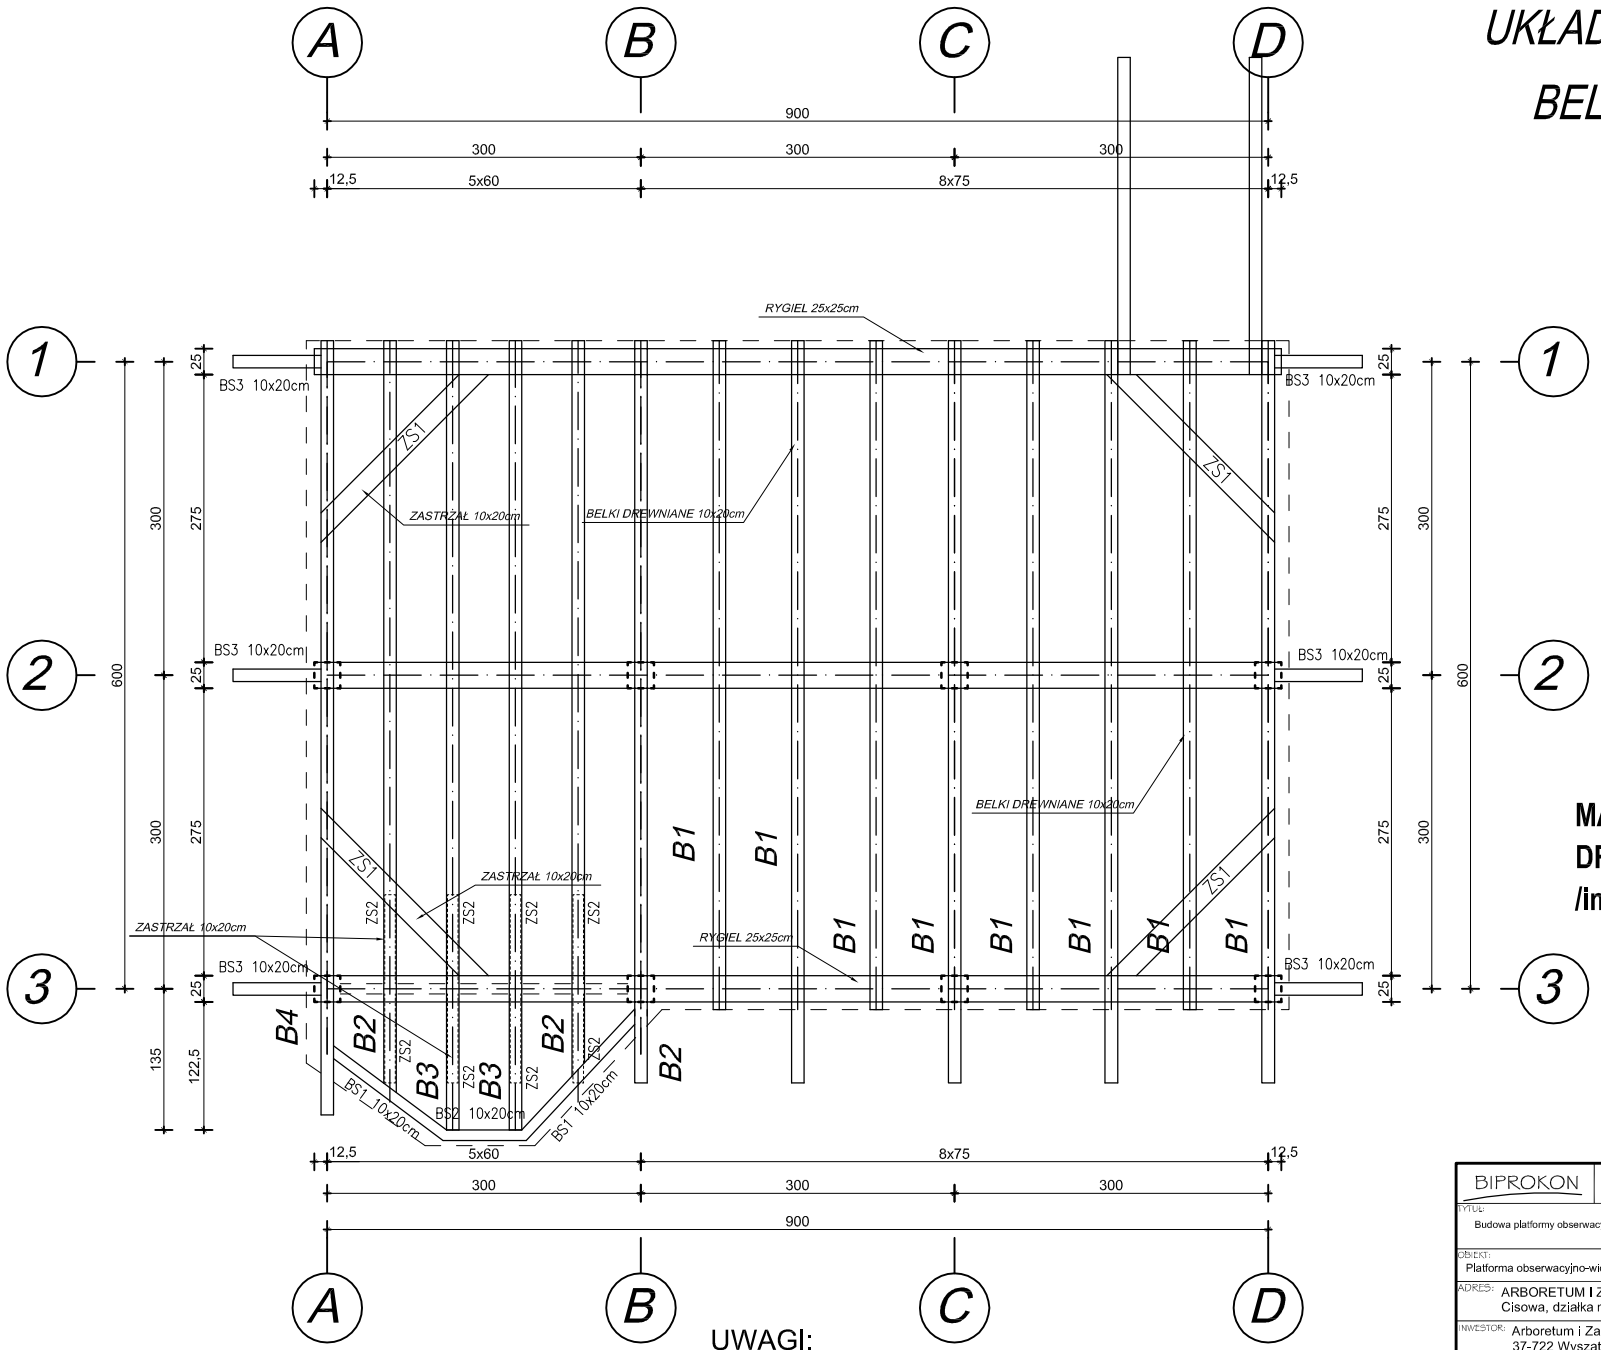

PLATFORMA OBSERWACYJNO-WIDOKOWA
ELEMENTY DREWNIANE PLATFORMY: B1, B2, B3 - BELKI DREWNIANE 10x20cm R1 - RYGLE 25x25cm S1, S2 - SŁUPY 25x25cm Z1 - ZASTRZAŁ 10x20cm
BALUSTRADA PLATFORMY: POCHWYT I SŁUPKI 14x14cm WYPEŁNIENIE 7x14cm

MATERIAŁY:
DREWNO KLASY C24
/impregnowane bio- i ogniochronnie/

UWAGI:

1. KONSTRUKCJA DREWNIANA ZABEZPIECZONA DWUKROTNIE GRUBOPOWŁOKOWĄ LAKIEROBEJCĄ IMPREGNUJĄCĄ PRZEZNACZONĄ DO KONSTRUKCJI ZEWNĘTRZNYCH.

BIPROKON	BIURO PROJEKTÓW KONSTRUKCYJNYCH "BIPROKON" 37-700 Przemyśl, Ostrów 491				
TYTUŁ: Budowa platformy obserwacyjno-widokowej w ramach projektu PL-SK "Wszechświat na dłoni 2017"				Temat rys.	RZUT PLATFORMY
OBIEKT: Platforma obserwacyjno-widokowa					
ADRES: ARBORETUM I ZAKŁAD FIZJOGRAFII W BOLESTRASZYCACH Cisowa, działka nr 38					
INWESTOR: Arboretum i Zakład Fizjografii w Bolestraszycach 37-722 Wyszatyce, Bolestraszyce 130				PB etap	ARCHITEKTURA branża
1:50 skala	projektował:	mgr inż. A. Szychulska	uprawnienia nr ewid. PDK/0080/POOK/05		A7 Nr rys.
11.2018r. data:					

Zastrzega się wszelkie prawa wynikające z Ustawy o prawie autorskim. Rysunek niniejszy nie może być przerysowywany, uzupełniany lub odstąpiony komukolwiek bez pisemnej zgody pracowni "BIPROKON" w Przemyślu.