


# RZUT ŚCIAN FUNDAMENTOWYCH

SKALA 1:50

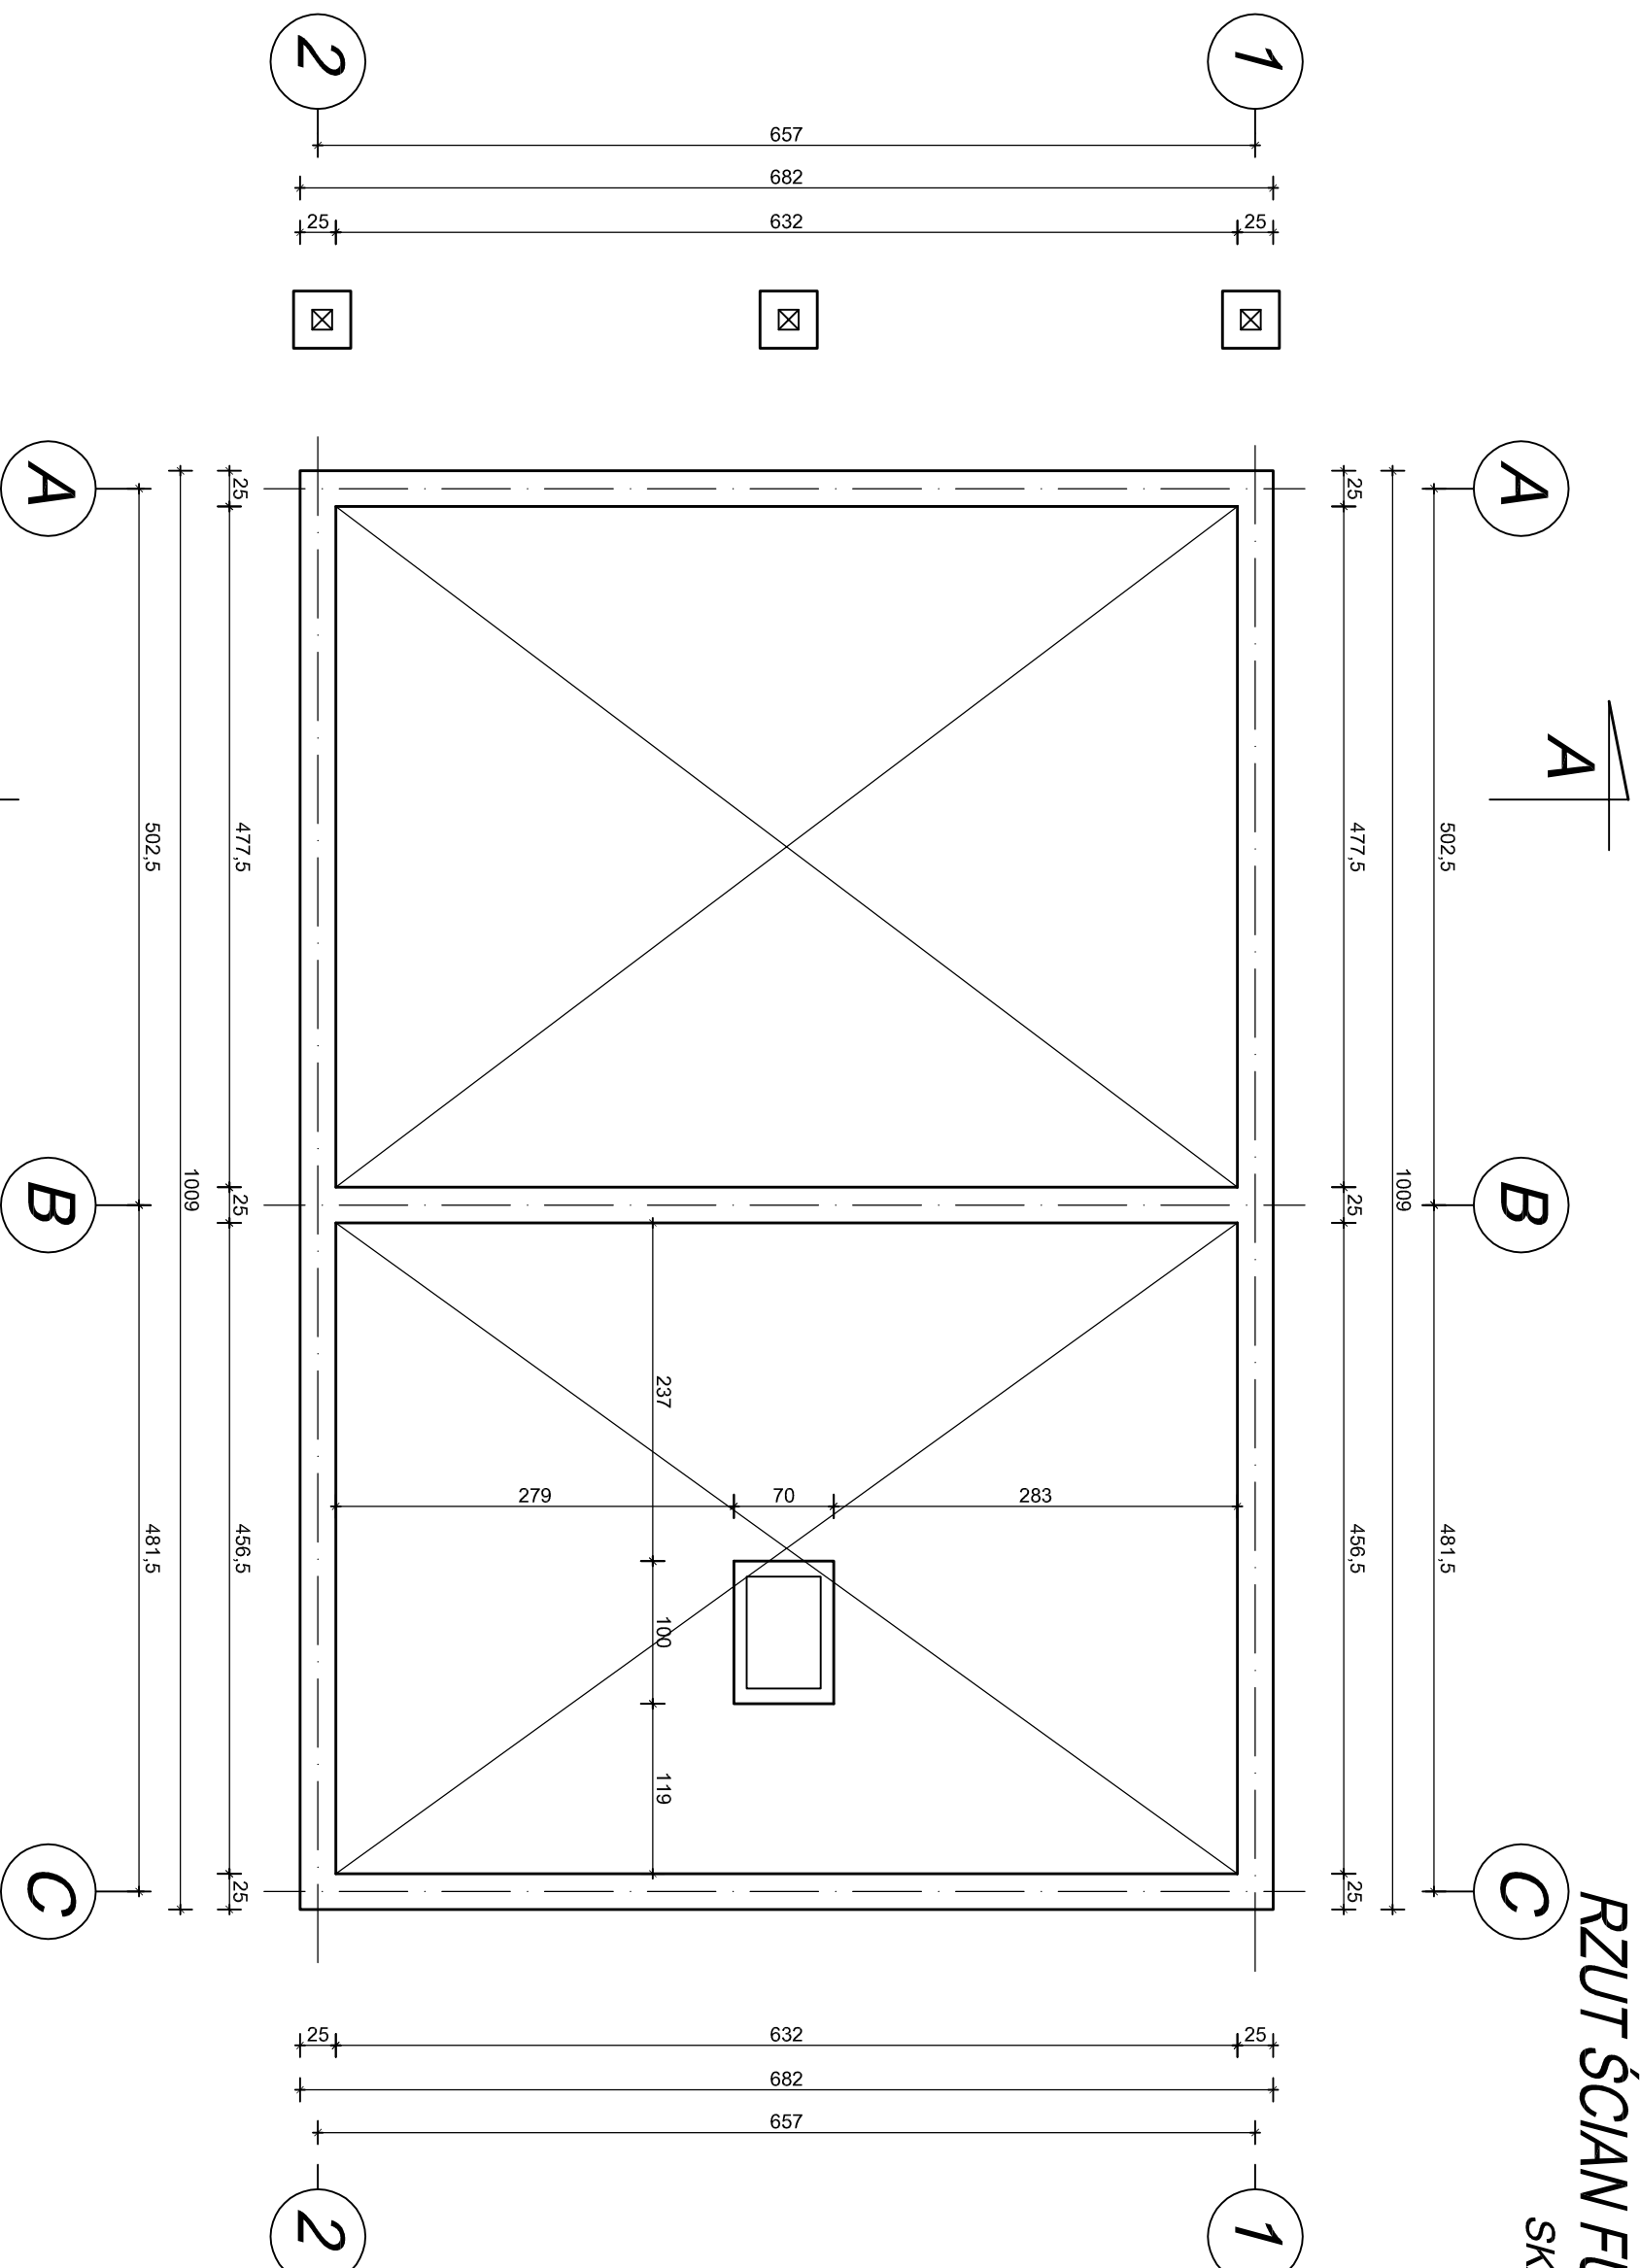

BIPROKON		BIURO PROJEKTÓW KONSTRUKCYJNYCH "BIPROKON"	
PROJEKT: Remont i przebudowa istniejącego budynku wystawniczo-dydaktycznego realizowana w ramach zadania inwestycyjnego "Domy z Kulturą" w Arboretum Boleszyszcze - Dom poddębny z kawkami Paderewskiej			
OPRACOWANIE: Budynnek wystawniczo-dydaktyczny - Dom poddębny z kawkami Paderewskiej			
ADRES: ARBORETUM I ZAKŁAD FIZJOGRAFII W BOLESZYSZCZACH Boleszyszcze, działka nr 761/25			
INWESTOR: Arboretum i Zakład Fizjografii w Boleszyszczach		Temat: RZUT FUNDAMENTÓW	
ADRES: 37-722 Wyszajca, Boleszyszcze 130		długość: 11	
OPRACOWAŁ: mgr inż. A. Szychulska		Przebieg: 11	
data: 10.2016r.		PDK/0140/P00K04	
