


PRZEKRÓJ A-A

SKALA 1:50

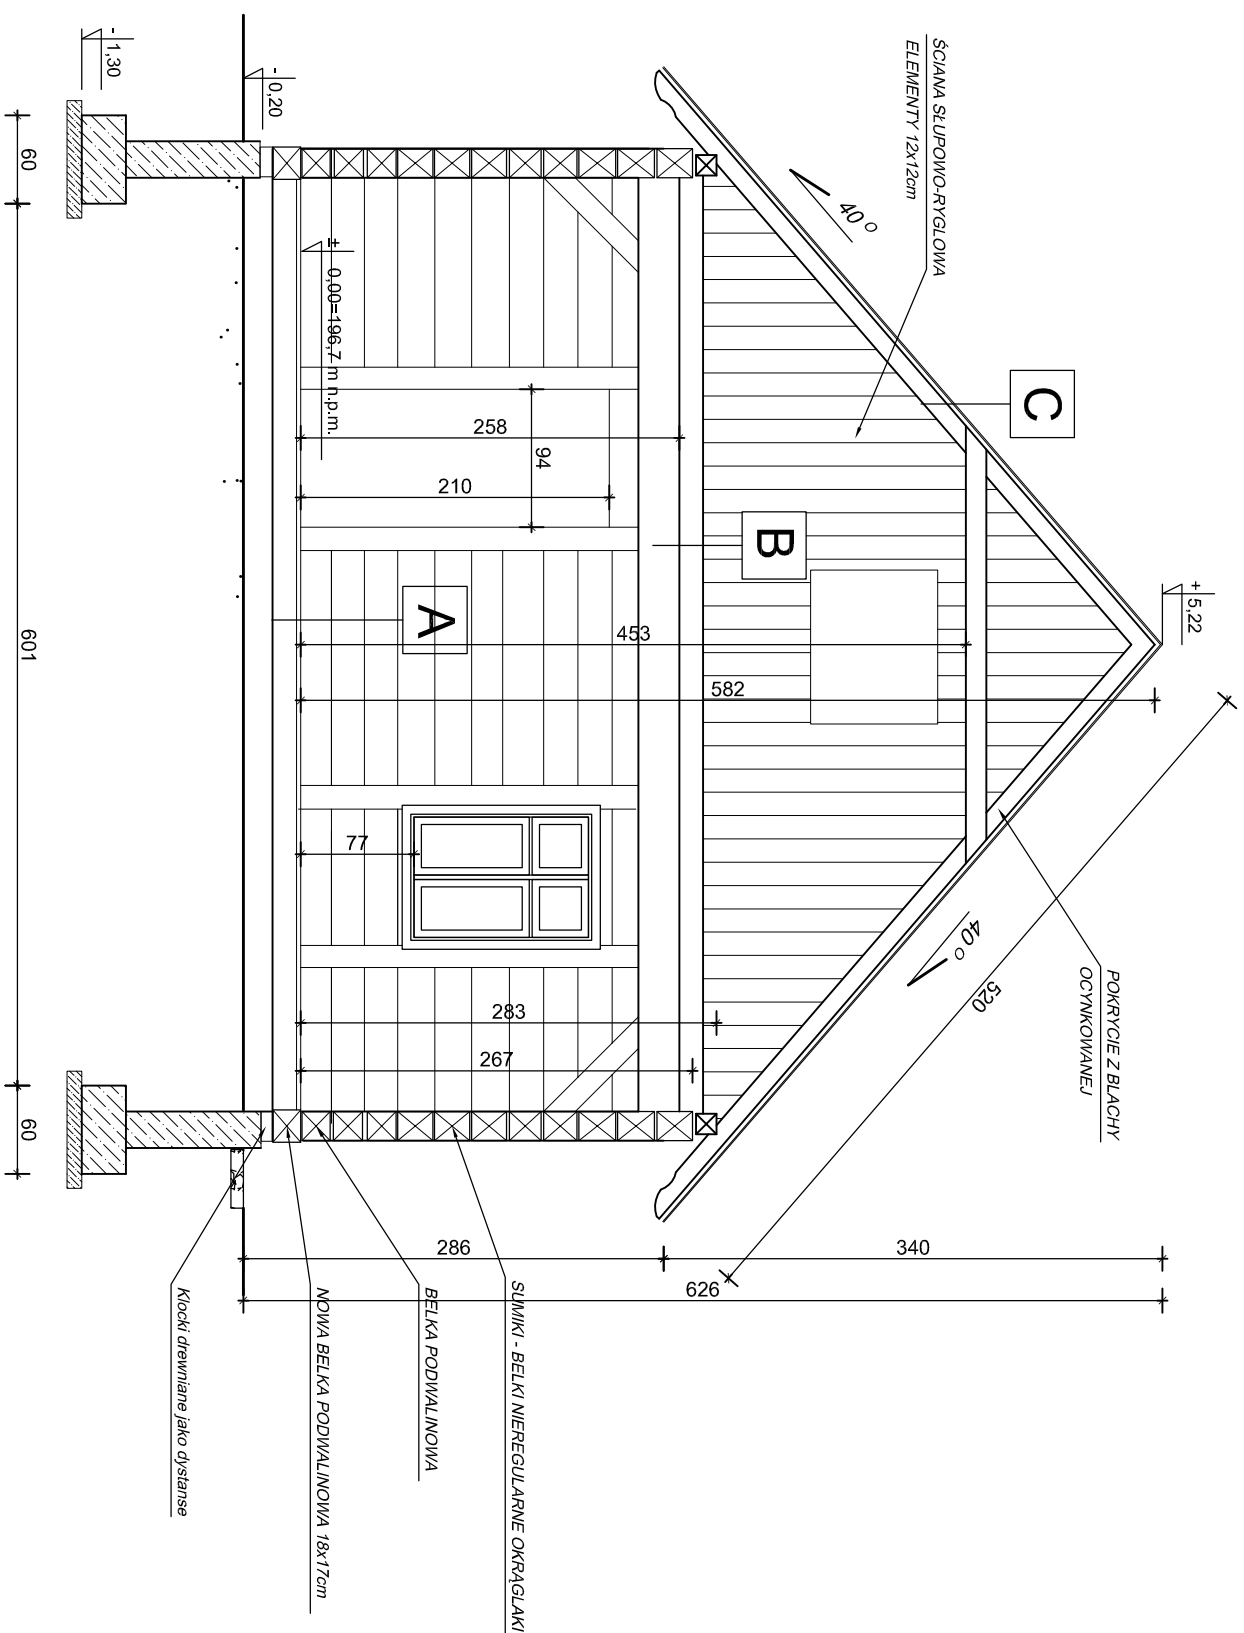

A - Posadzka na gruncie

PODŁOGA BIAŁA Z DESEK
UKŁÓŻONYCH NA LEGARACH

GRUNT RODZIMY

B - Poziom stropu

BELKI STROPU - STĘŻENIA
BEZ POWAŁY I DESKOWANIA

C - Dach

BLACHA OCYNKOWANA
DESKOWANIE PEŁNE
KOROKWIE DACHOWE 12x12cm

BIPROKON		BIURO PROJEKTOW KONSTRUKCYJNYCH "BIPROKON"	
37-700 Przemyski, Ostrow 491		Temat: 7-5-	
Opis: Projekt i przebudowa białego budynku wystawniczo-dydaktycznego realizowana w ramach zadania inwestycyjnego "Domy z kulturą" w Arboresum Bolestraszycze - Dom poddenny z kawiarnią Pałacowskiej		PRZEKRÓJ A-A	
OBIEKT: Budynek wystawniczo-dydaktyczny - Dom poddenny z kawiarnią Pałacowskiej			
ADRES: ARBORETUM I ZAKŁAD FIZJOLOGII W BOLESTRASZYCACH Bolestraszycze, działka nr 761/25			
INWESTOR: Arboresum i Zakład Fiziologii w Bolestraszycach 37-722 Wyszajca, Bolestraszycze 130		PB	
1:50		Inwentaryzacja nr stud.	
Pracownik: mgr inż. A. Szychulska		Podpis: PDK/0080/P00K05	
10.2016r.		mgr inż. A. Szychulski	
data:		PDK/0140/P00K04	
		Nr. DZ. 17	

