


Piece kaflowe
typu "stojak"

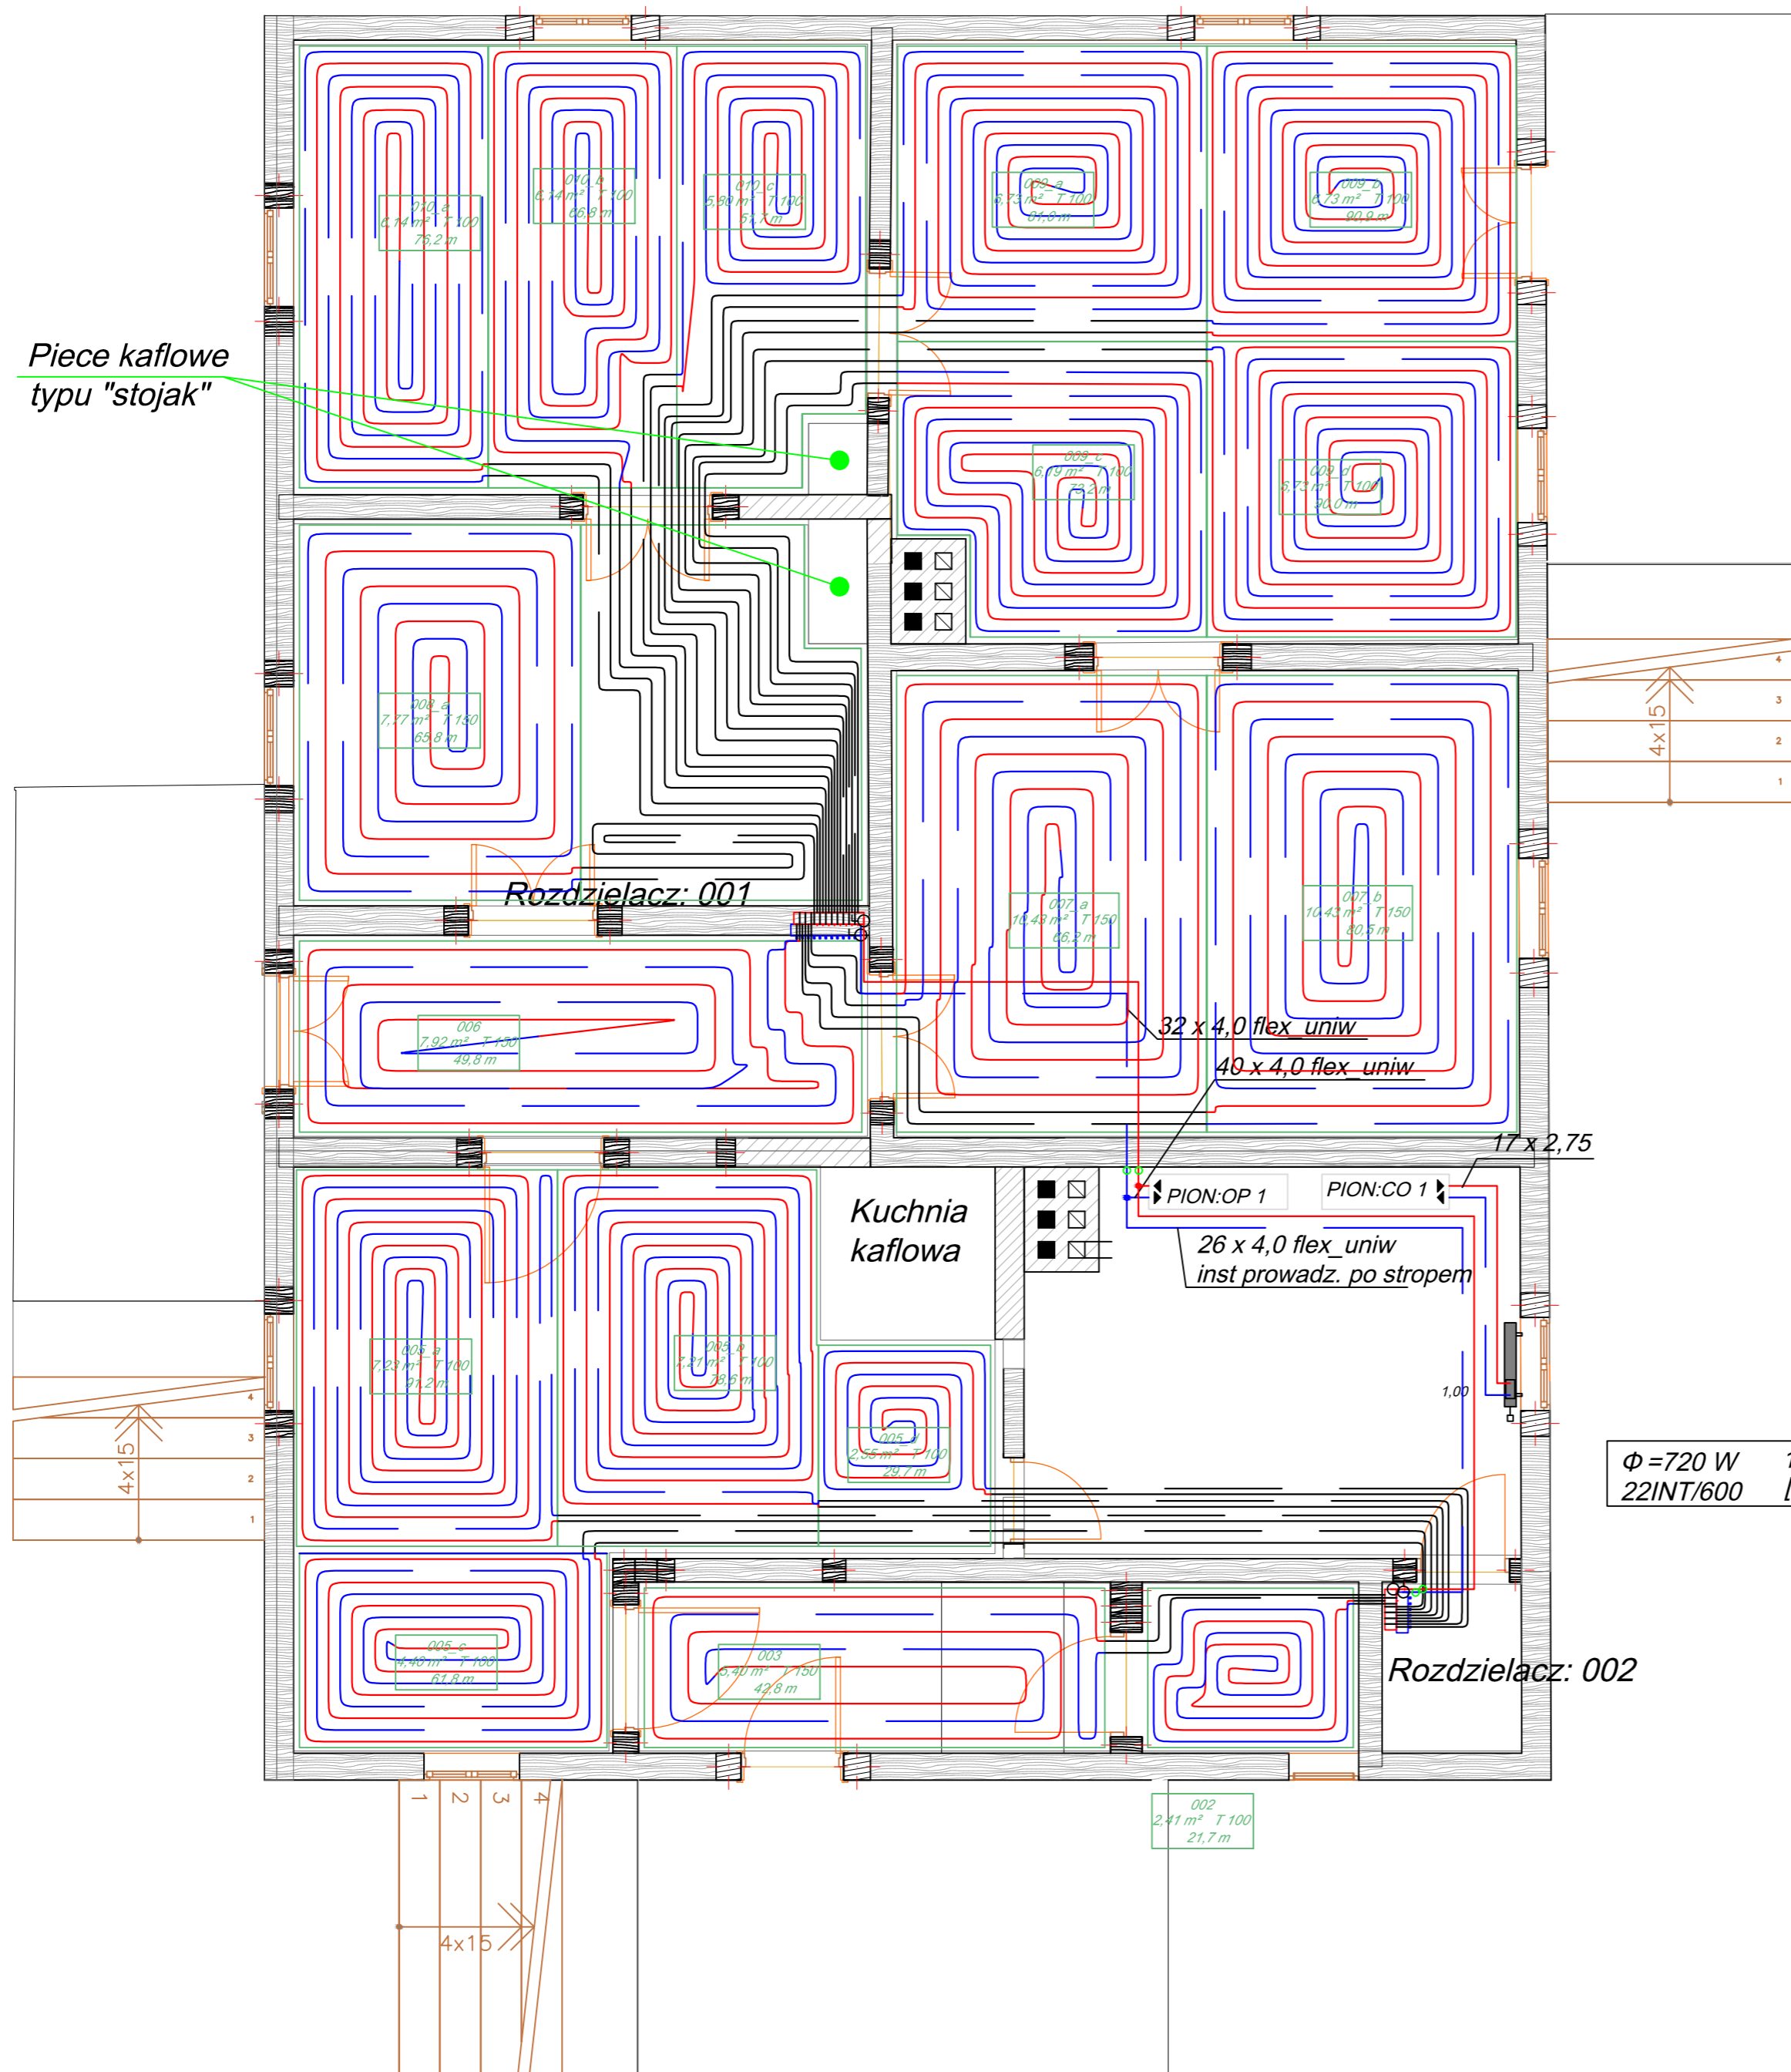

Rozdzielacz: 001
 Typ: Rozdzielacz stalowy 1" z przepł.
 Typ szafki: Szafka podtynkowa 5-6 sekcji
 G = 191,9 [kg/h]
 Δp min = 1,69 [kPa]

Nr	Typ	Do odbiornika	Pomieszczenie	Opis	Typ rury	Średnica	Nast. (Z) [l/min]
1	Podłoga grzewcza	003	003	Przedpionek	SLQ PE-RT	17x2,0	0,85
2	Podłoga grzewcza	002	002	WC	SLQ PE-RT	17x2,0	0,50
3	Podłoga grzewcza	005_c	005	Kuchnia	SLQ PE-RT	17x2,0	0,50
4	Podłoga grzewcza	005_a	005	Kuchnia	SLQ PE-RT	17x2,0	0,76
5	Podłoga grzewcza	005_b	005	Kuchnia	SLQ PE-RT	17x2,0	0,59
6	Podłoga grzewcza	005_d	005	Kuchnia	SLQ PE-RT	17x2,0	0,50

Rozdzielacz: 002
 Typ: Rozdzielacz stalowy 1" z przepł.
 Typ szafki: Szafka podtynkowa 9-12 sekcji
 G = 642,5 [kg/h]
 Δp min = 4,49 [kPa]

Nr	Typ	Do odbiornika	Pomieszczenie	Opis	Typ rury	Średnica	Nast. (Z) [l/min]
1	Podłoga grzewcza	009_c	009	Pom 3	SLQ PE-RT	17x2,0	0,85
2	Podłoga grzewcza	009_d	009	Pom 3	SLQ PE-RT	17x2,0	0,94
3	Podłoga grzewcza	009_b	009	Pom 3	SLQ PE-RT	17x2,0	0,94
4	Podłoga grzewcza	009_a	009	Pom 3	SLQ PE-RT	17x2,0	0,85
5	Podłoga grzewcza	010_c	010	Pom 2	SLQ PE-RT	17x2,0	1,11
6	Podłoga grzewcza	010_b	010	Pom 2	SLQ PE-RT	17x2,0	1,20
7	Podłoga grzewcza	010_a	010	Pom 2	SLQ PE-RT	17x2,0	1,29
8	Podłoga grzewcza	008_a	008	Pom 1	SLQ PE-RT	17x2,0	0,85
9	Podłoga grzewcza	007_a	007	Pom 4	SLQ PE-RT	17x2,0	0,85
10	Podłoga grzewcza	007_b	007	Pom 4	SLQ PE-RT	17x2,0	0,76
11	Podłoga grzewcza	006	006	Przedpokój	SLQ PE-RT	17x2,0	0,85

		Consilio Projekt sp. z o.o. ul. Pogodna 55c, 37-500 Jarosław	
Obiekt: Budowa budynku konstrukcji drewnianej z przeznaczeniem na cele edukacyjno-dydaktyczne oraz usługowe, działka 761/36, obręb 2, Bolestraszyce, 37-722 Wyszatyce		Nr rys.: S-1.0	
Inwestor: Arboretum i Zakład Fizjografii w Bolestraszcach Bolestraszyce 130, 37-722 Wyszatyce NIP: 7952212351		Stadium: P. wykonawczy	
Nazwa rys.: Rys. wyk. instalacji centralnego ogrzewania - parter		Data: 08.2017	
Projektant: mgr inż. Michał Darecki		Skala: 1:50	
Nr upr.: PDK/0158/POO S/16		Podpis:	