


PLAN ROZMIESZCZENIA OTWORÓW BADAWCZYCH

1:500

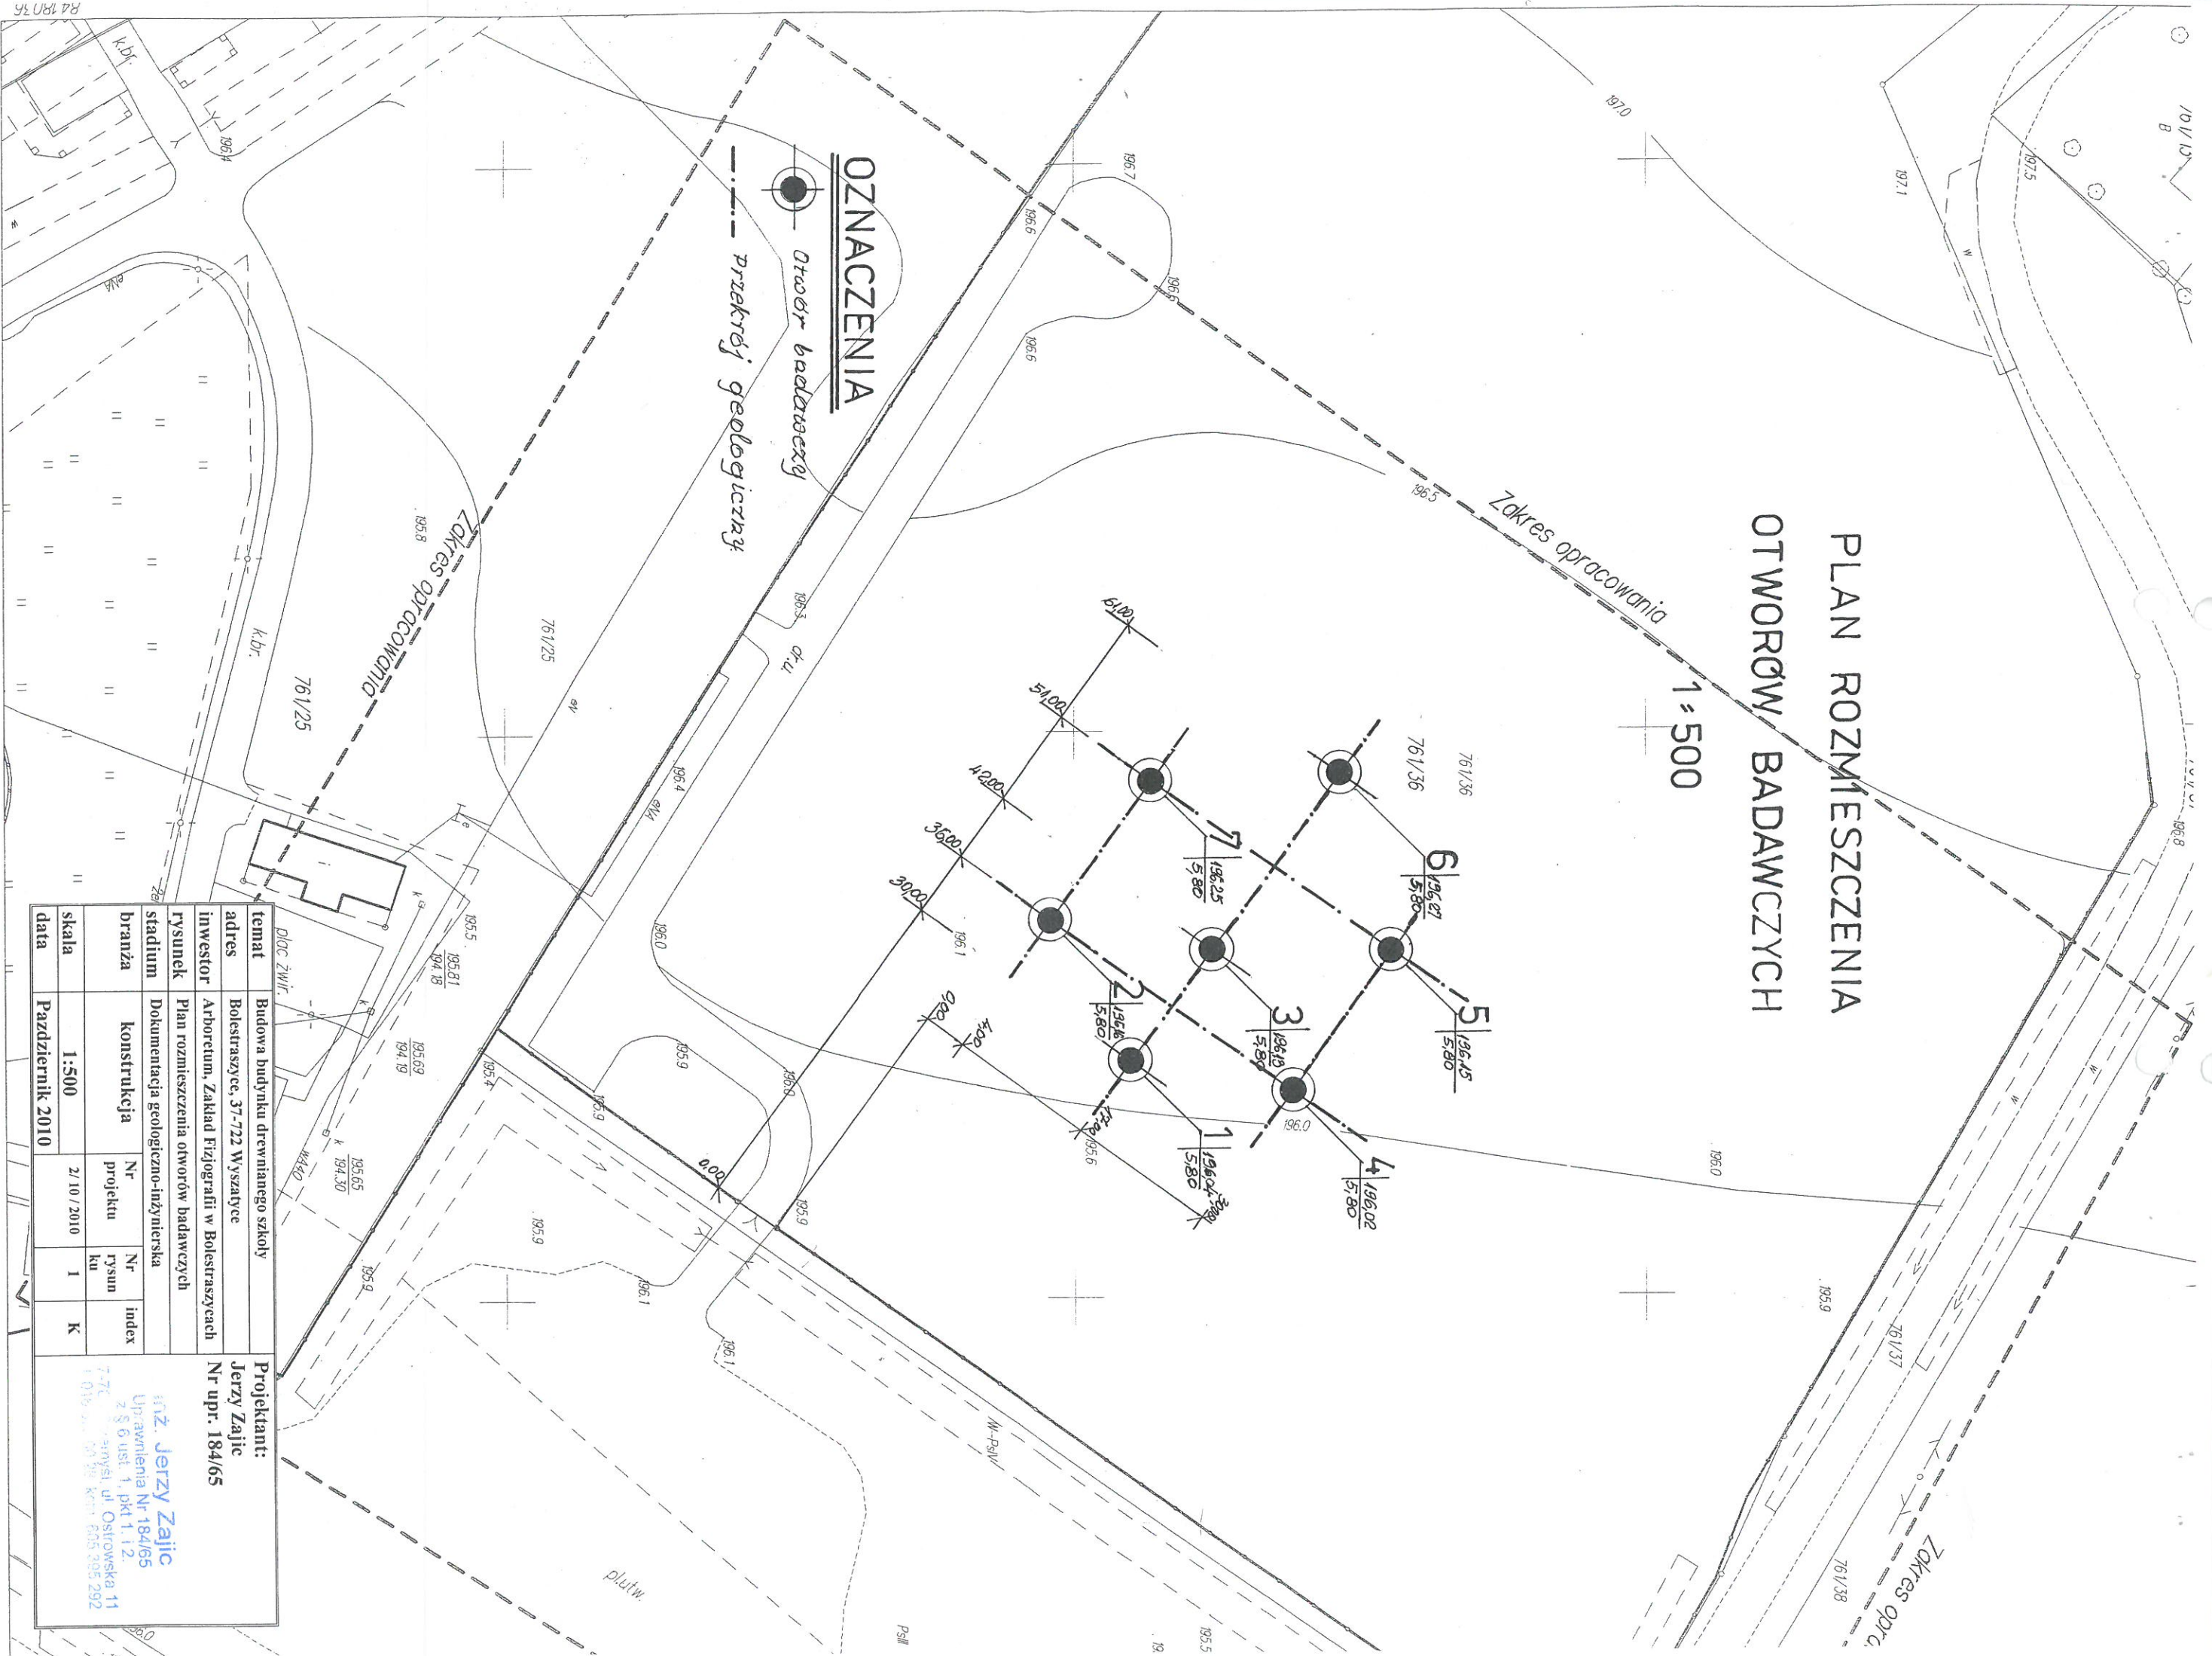

temat		Budowa budynku drewnianego szkoły		Projektant:	
adres		Bolestraszyce, 37-722 Wyszatyce		Jerzy Zajíc	
inwestor		Arboretum, Zakład Fizjoterapii w Bolestraszycach		Nr upr. 184/65	
rysunek		Plan rozmieszczenia otworów badawczych		IIZ Jerzy Zajíc	
stadium		Dokumentacja geologiczno-inżynierska		Upewnienia Nr 184/65	
branża		konstrukcja		z § 6 ust. 1, pkt 1, 1.2.	
skala		1:500		7-7C	
data		Październik 2010		1-01b-2010-00-000-000-005-005-292	
		Nr projektu		Nr rysunku	
		2/10/2010		1 K	

USŁUGI GEODEZYJNE
"TOP.GEO". Tomasz Klimko
37-700 Przemyski, ul. L. Nabielaka 4
tel. 602 431 551 NIP 795-241-01-34
REGON 180323798

Mapa do celów projektowych
gm. Żurawica w. Bolestraszyce
skala 1:500

5520756