


# RZUT PLATFORMY OBSERWACYJNO-WIDOKOWEJ

SKALA 1:50

INWESTOR:  
Arboretum i Zakład Fizjografii w Bolestraszycach  
37-722 Wyszalce, Bolestraszycze 130

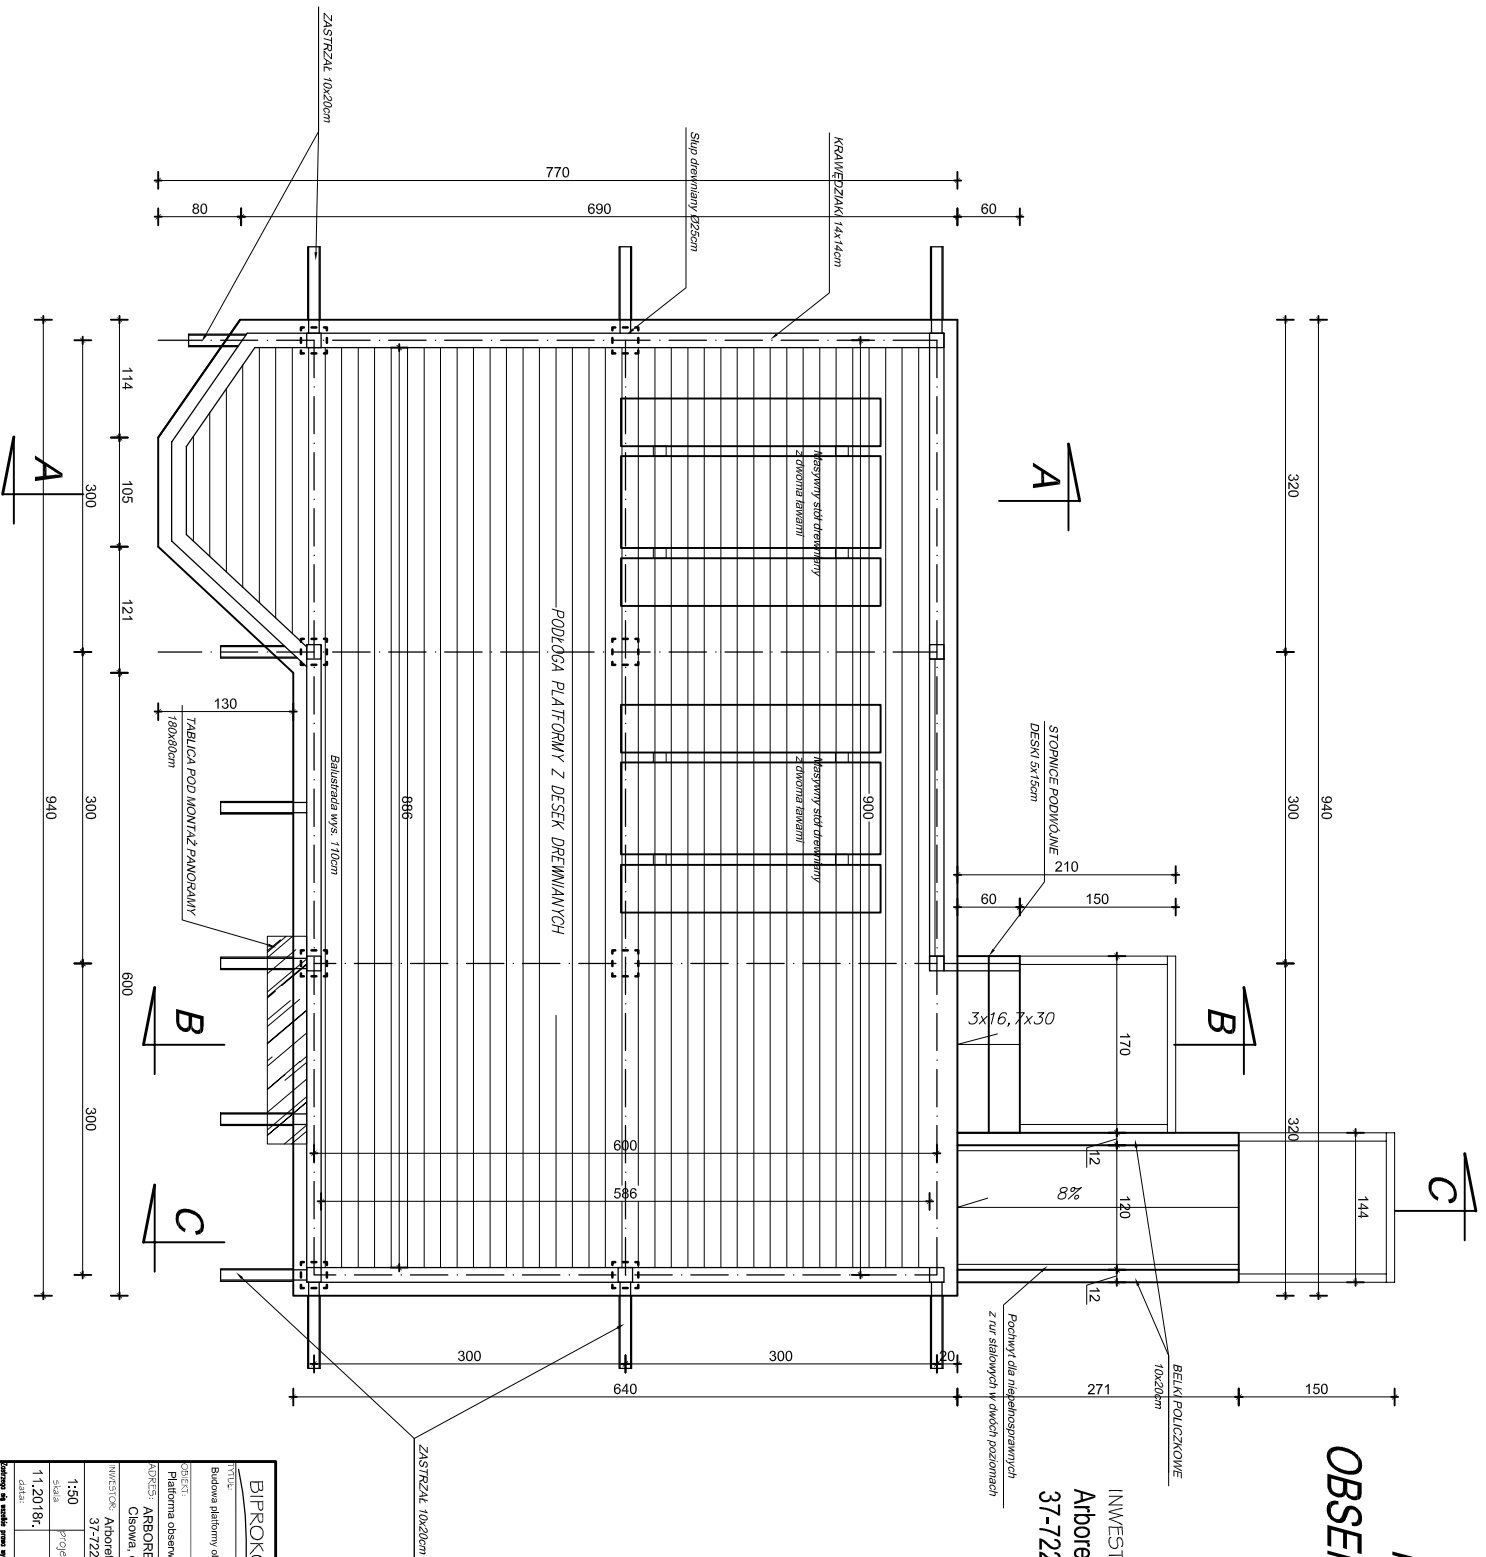

<b>BIPROKON</b> BIURO PROJEKTOW KONSTRUKCYJNYCH "BIPROKON" 37-700 Przemysł, Osłonki 481		Tytuł rys.: <b>RZUT PLATFORMY</b>	
Nazwa obiektu: Platforma obserwacyjno-widokowa			
Adres obiektu: Arboretum i Zakład Fizjografii w Bolestraszycach Osłowa, działka nr 38			
Inwestor: Arboretum i Zakład Fizjografii w Bolestraszycach 37-722 Wyszalce, Bolestraszycze 130		Data: 11.2018r.	
Projektant: mgr inż. A. Szychlińska		Data: 11.2018r.	
Branża: ARCHITECTURA		Skala: 1:50	
