


WIDOK OD STRONY POŁUDNIOWO-WSCHODNIEJ

SKALA 1:50

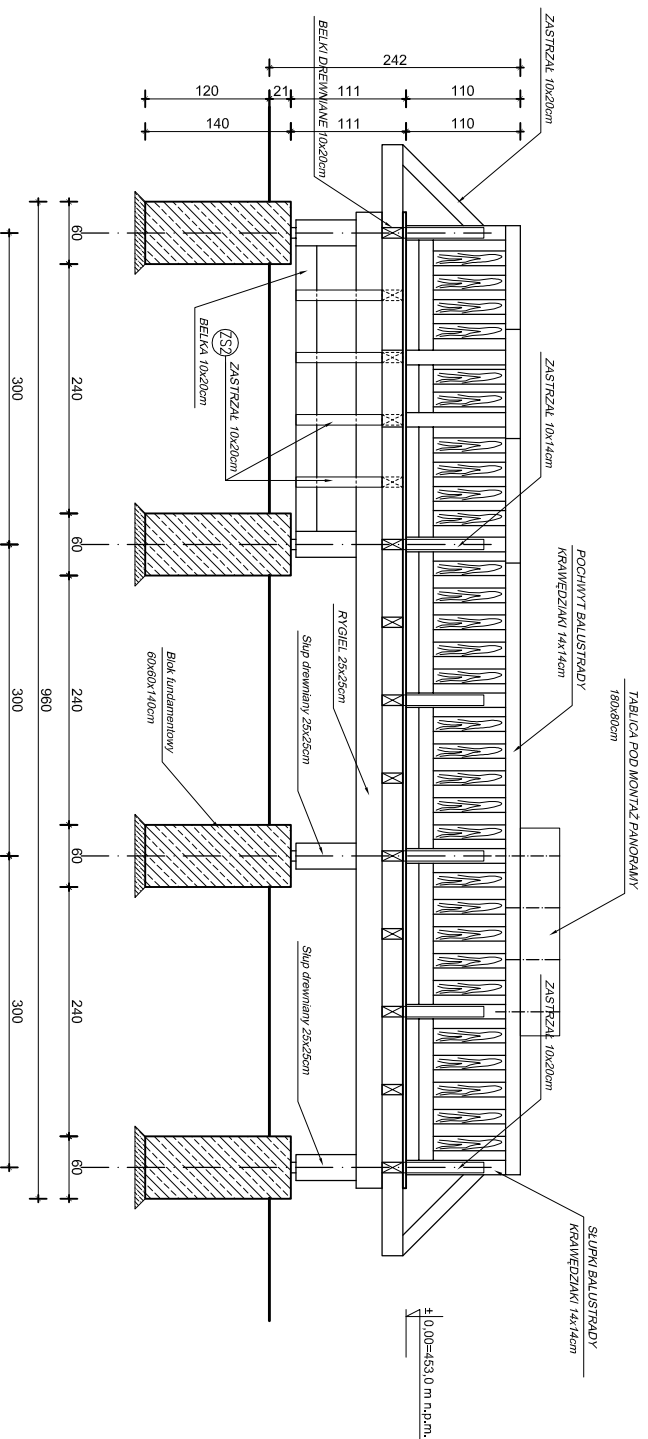

INWESTOR:
Arboretum i Zakład Fizjografii w Bolestraszcach
37-722 Wyszatycze, Bolestraszcze 130

BIPROKON		BIURO PROJEKTÓW KONSTRUKCYJNYCH "BIPROKON"	
PROJEKT		37-700 Przemyski Ogród 491	
CEL PRACY			
Platforma obserwacyjno-widokowa			
ZADANIE		ARBORETUM I ZAKŁAD FIZJOGRAFII W BOLESTRASZCACH	
ZADANIE		Cisowa, działka nr 38	
INWESTOR		Arboretum i Zakład Fizjografii w Bolestraszcach	
INWESTOR		37-722 Wyszatycze, Bolestraszcze 130	
1:50	projektowa	mgr inż. A. Szychalska	PKK00809POK005
11.2018r.			
