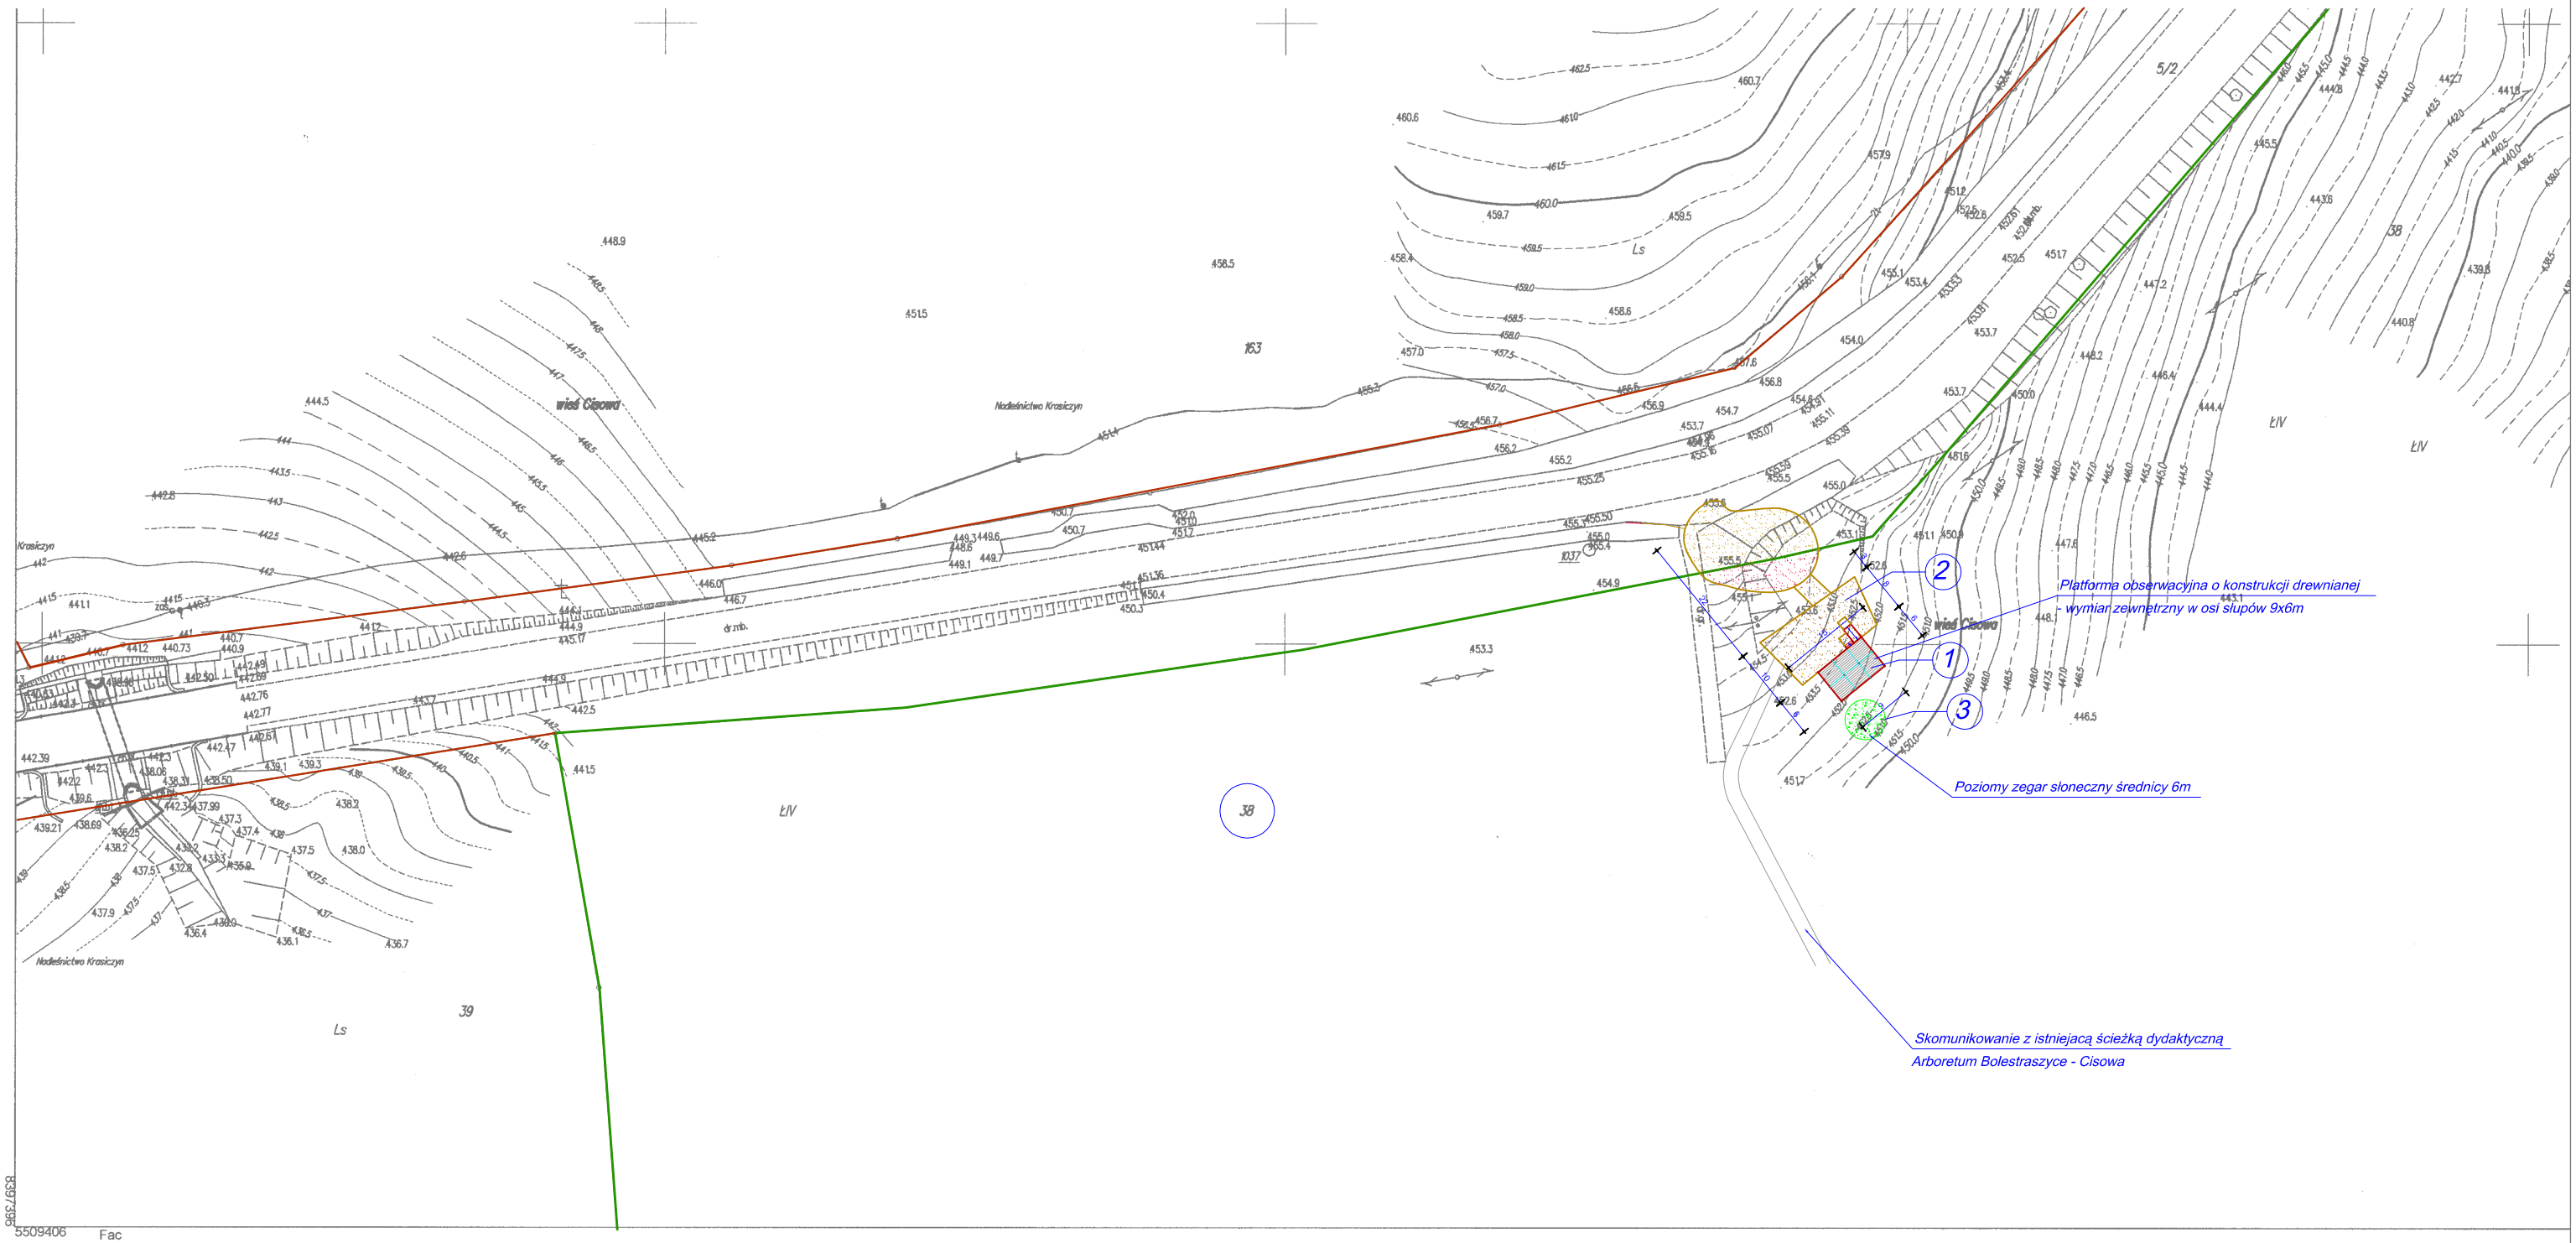

kopia MAPY ZASADNICZEJ

skala 1:1000

Godło: 8.117.08.02.3

Jednostka ewidencyjna: 181304_2 Krasiczyn

Obręb: 0003 Cisowa

Nr kancelaryjny: 432. 1273 .2017

Współrzędne prostokątne płaskie - układ 2000/8

Układ wysokości - Kronsztadt 86

Poświadcza się zgodność niniejszej kopii z treścią materiału państwowego zasobu geodezyjnego i kartograficznego

STAROSTA PRZEMYSKI

Mapa sytuacyjno-wysokościowa

Nazwa materiału zasobu

P.1813

Identyfikator ewidencyjny materiału zasobu

9.06.2017 r.

Data wykonania kopii

z up. STAROSTY

Imię, nazwisko i podpis osoby reprezentującej organ

inż. Szymon Fac

STARSZY GEODETA

OZNACZENIA:

1. *PLATFORMA OBSERWACYJNA*
2. *ISTNIEJĄCY PUNKT WIDOKOWY*
3. *PROJEKTOWANY ZEGAR SŁONECZNY*

LEGENDA:

- *Granice działki*
- *Ścieżka dydaktyczna o nawierzchni gruntowej*

BIPROKON	BIURO PROJEKTÓW KONSTRUKCYJNYCH "BIPROKON" 37-700 Przemyśl, Ostrów 491		
TYTUŁ: Budowa poziomego zegara słonecznego w ramach projektu Interreg PL-SK "Wszechświat na dłoni 2017"		Temat rys. PROJEKT ZAGOSPODAROWANIA TERENU	
OBIEKT: Poziomy zegar słoneczny			
ADRES: ARBORETUM I ZAKŁAD FIZJOGRAFII W BOLESTRASZYCACH Cisowa, działka nr 38			
INWESTOR: Arboretum i Zakład Fizjografii w Bolestraszycach 37-722 Wyszatyce, Bolestraszyce 130		PB etap	ARCHITEKTURA
1:1000 skala	projektował: mgr inż. A. Szychulska projektant PDK/0080/POOK/05		branża PZT
11.2018r. data:			Nr rys.

Zastrzega się wszelkie prawa wynikające z Ustawy o prawie autorskim. Rysunek niniejszy nie może być przerysowywany, uzupełniany lub odtąpiony komukolwiek bez pisemnej zgody pracowni "BIPROKON" w Przemyślu.